EDUARDO CHILLIDA
MONTAÑA TINDAYA

FUERTEVENTURA

PLANOS

CENTRO DE ACOGIDA

Gobierno de Canarias
Consejería de Medio Ambiente y Ordenación Territorial

PLANO	CONTENIDO	ESCALA	
		A-1	A-3
001	ENTORNO PRÓXIMO, PROPUESTA DE FUNCIONAMIENTO	1/4000	1/8000
002	ENTORNO PRÓXIMO, LÍMITES DE INTERVENCIÓN	1/15000	1/30000
01,1	ESQUEMAS DE ORDENACIÓN, CENTRO DE ACOGIDA, CONJUNTO	1/1000	1/2000
01,2	ESQUEMAS DE ORDENACIÓN, CENTRO DE ACOGIDA, NIVEL INFERIOR	1/1000	1/2000
01,3	ESQUEMAS DE ORDENACIÓN, CENTRO DE ACOGIDA, NIVEL DE ACCESO	S/E	S/E
01,4	ESQUEMAS DE ORDENACIÓN, CENTRO DE ACOGIDA, NIVEL INFERIOR	S/E	S/E
02,1	PLANTA GENERAL, NIVEL DE ACCESO	S/E	S/E
02,2	PLANTA GENERAL, NIVEL INFERIOR	S/E	S/E
03,1	PLANO DE DETALLE, CENTRO DE INTERPRETACIÓN, NIVEL DE ACCESO	1/250	1/500
03,2	PLANO DE DETALLE, CENTRO DE INTERPRETACIÓN, NIVEL SUPERIOR	1/250	1/500
03,3	PLANO DE DETALLE, CENTRO DE INTERPRETACIÓN, NIVEL INFERIOR	1/250	1/500
03,4	PLANO DE DETALLE, CENTRO DE INTERPRETACIÓN, SECCIONES	1/500	1/100
03,5	PLANO DE DETALLE, JARDÍN BOTÁNICO, NIVEL DE ACCESO	1/250	1/500
03,6	PLANO DE DETALLE, APARCAMIENTO, PLANTA Y SECCIONES	1/250	1/500

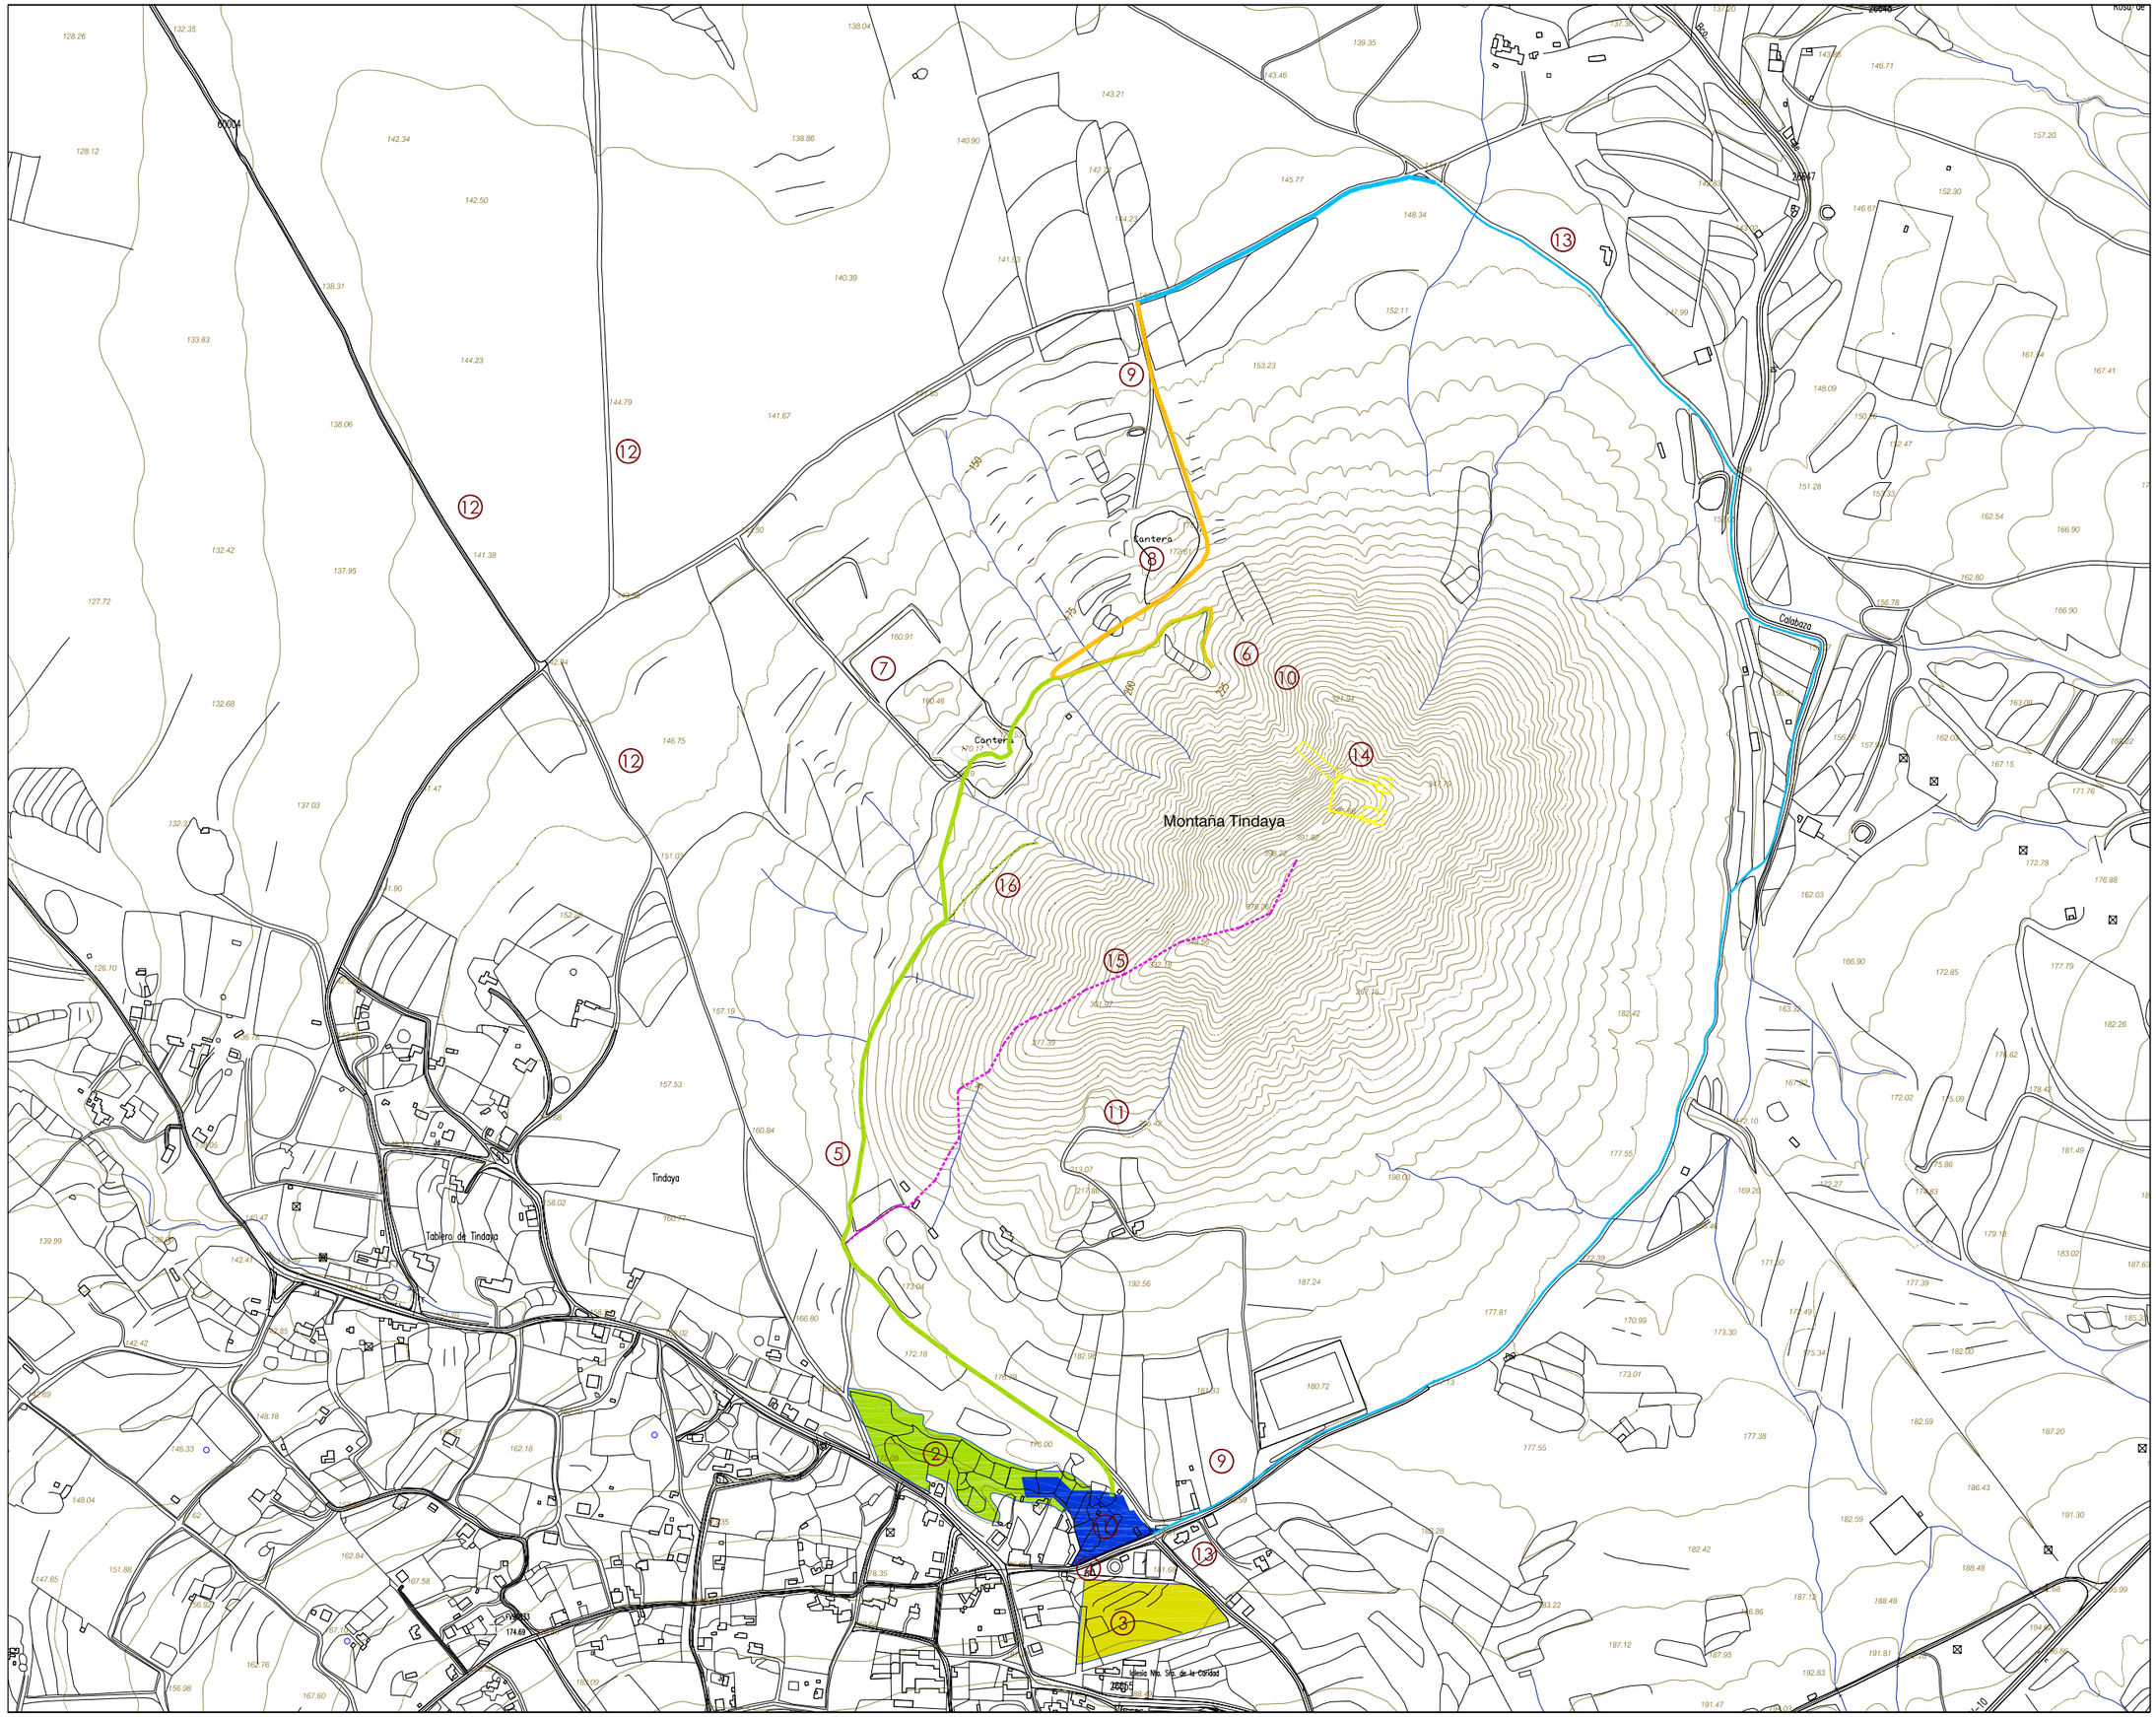

EDUARDO CHILLIDA
MONTAÑA TINDAYA

F U E R T E V E N T U R A

Gobierno de Canarias — Consejería de Medio Ambiente y Ordenación Territorial

ESTUDIO GUADIANA
C/ GUADIANA 9, MADRID, E-28002
Tel: +34-91 519 00 00 Fax: +34-91 519 00 05 estudio@estudioguadiana.com
Nº PROYECTO : 0301

DIR.PROYECTO :
LORENZO FERNÁNDEZ ORDÓÑEZ
DANIEL DÍAZ FONT
ARQUITECTOS

INGENIERIA :
ARUP
Ove Arup & Partners S.A.
ALCALÁ, 54 1º DCH. MADRID 28014
Tel: +34-915 239 276
Fax: +34-915 218 575
Nº PROYECTO : 35210

Scott Wilson
SCOTT WILSON PIESOLD LTD.

EQUIPO MEDIOAMBIENTAL :
ASTEN Medioambiente, S.L.
SANTIAGO HERNÁNDEZ
FRANCISCO DÍAZ PIÑEDA
JUAN PEDRO DE NICOLÁS

FASE : FASE 3 PROYECTO BÁSICO DE ENTORNO

DOCUMENTO : P.E.1 ANTEPROYECTO CENTRO DE ACOGIDA
FECHA : JULIO. 2006

PLANO : ENTORNO PRÓXIMO
PROPUESTA DE FUNCIONAMIENTO

ESCALAS :
A3 1:8000
A1 1:4000

Nº PLANO : 00.1

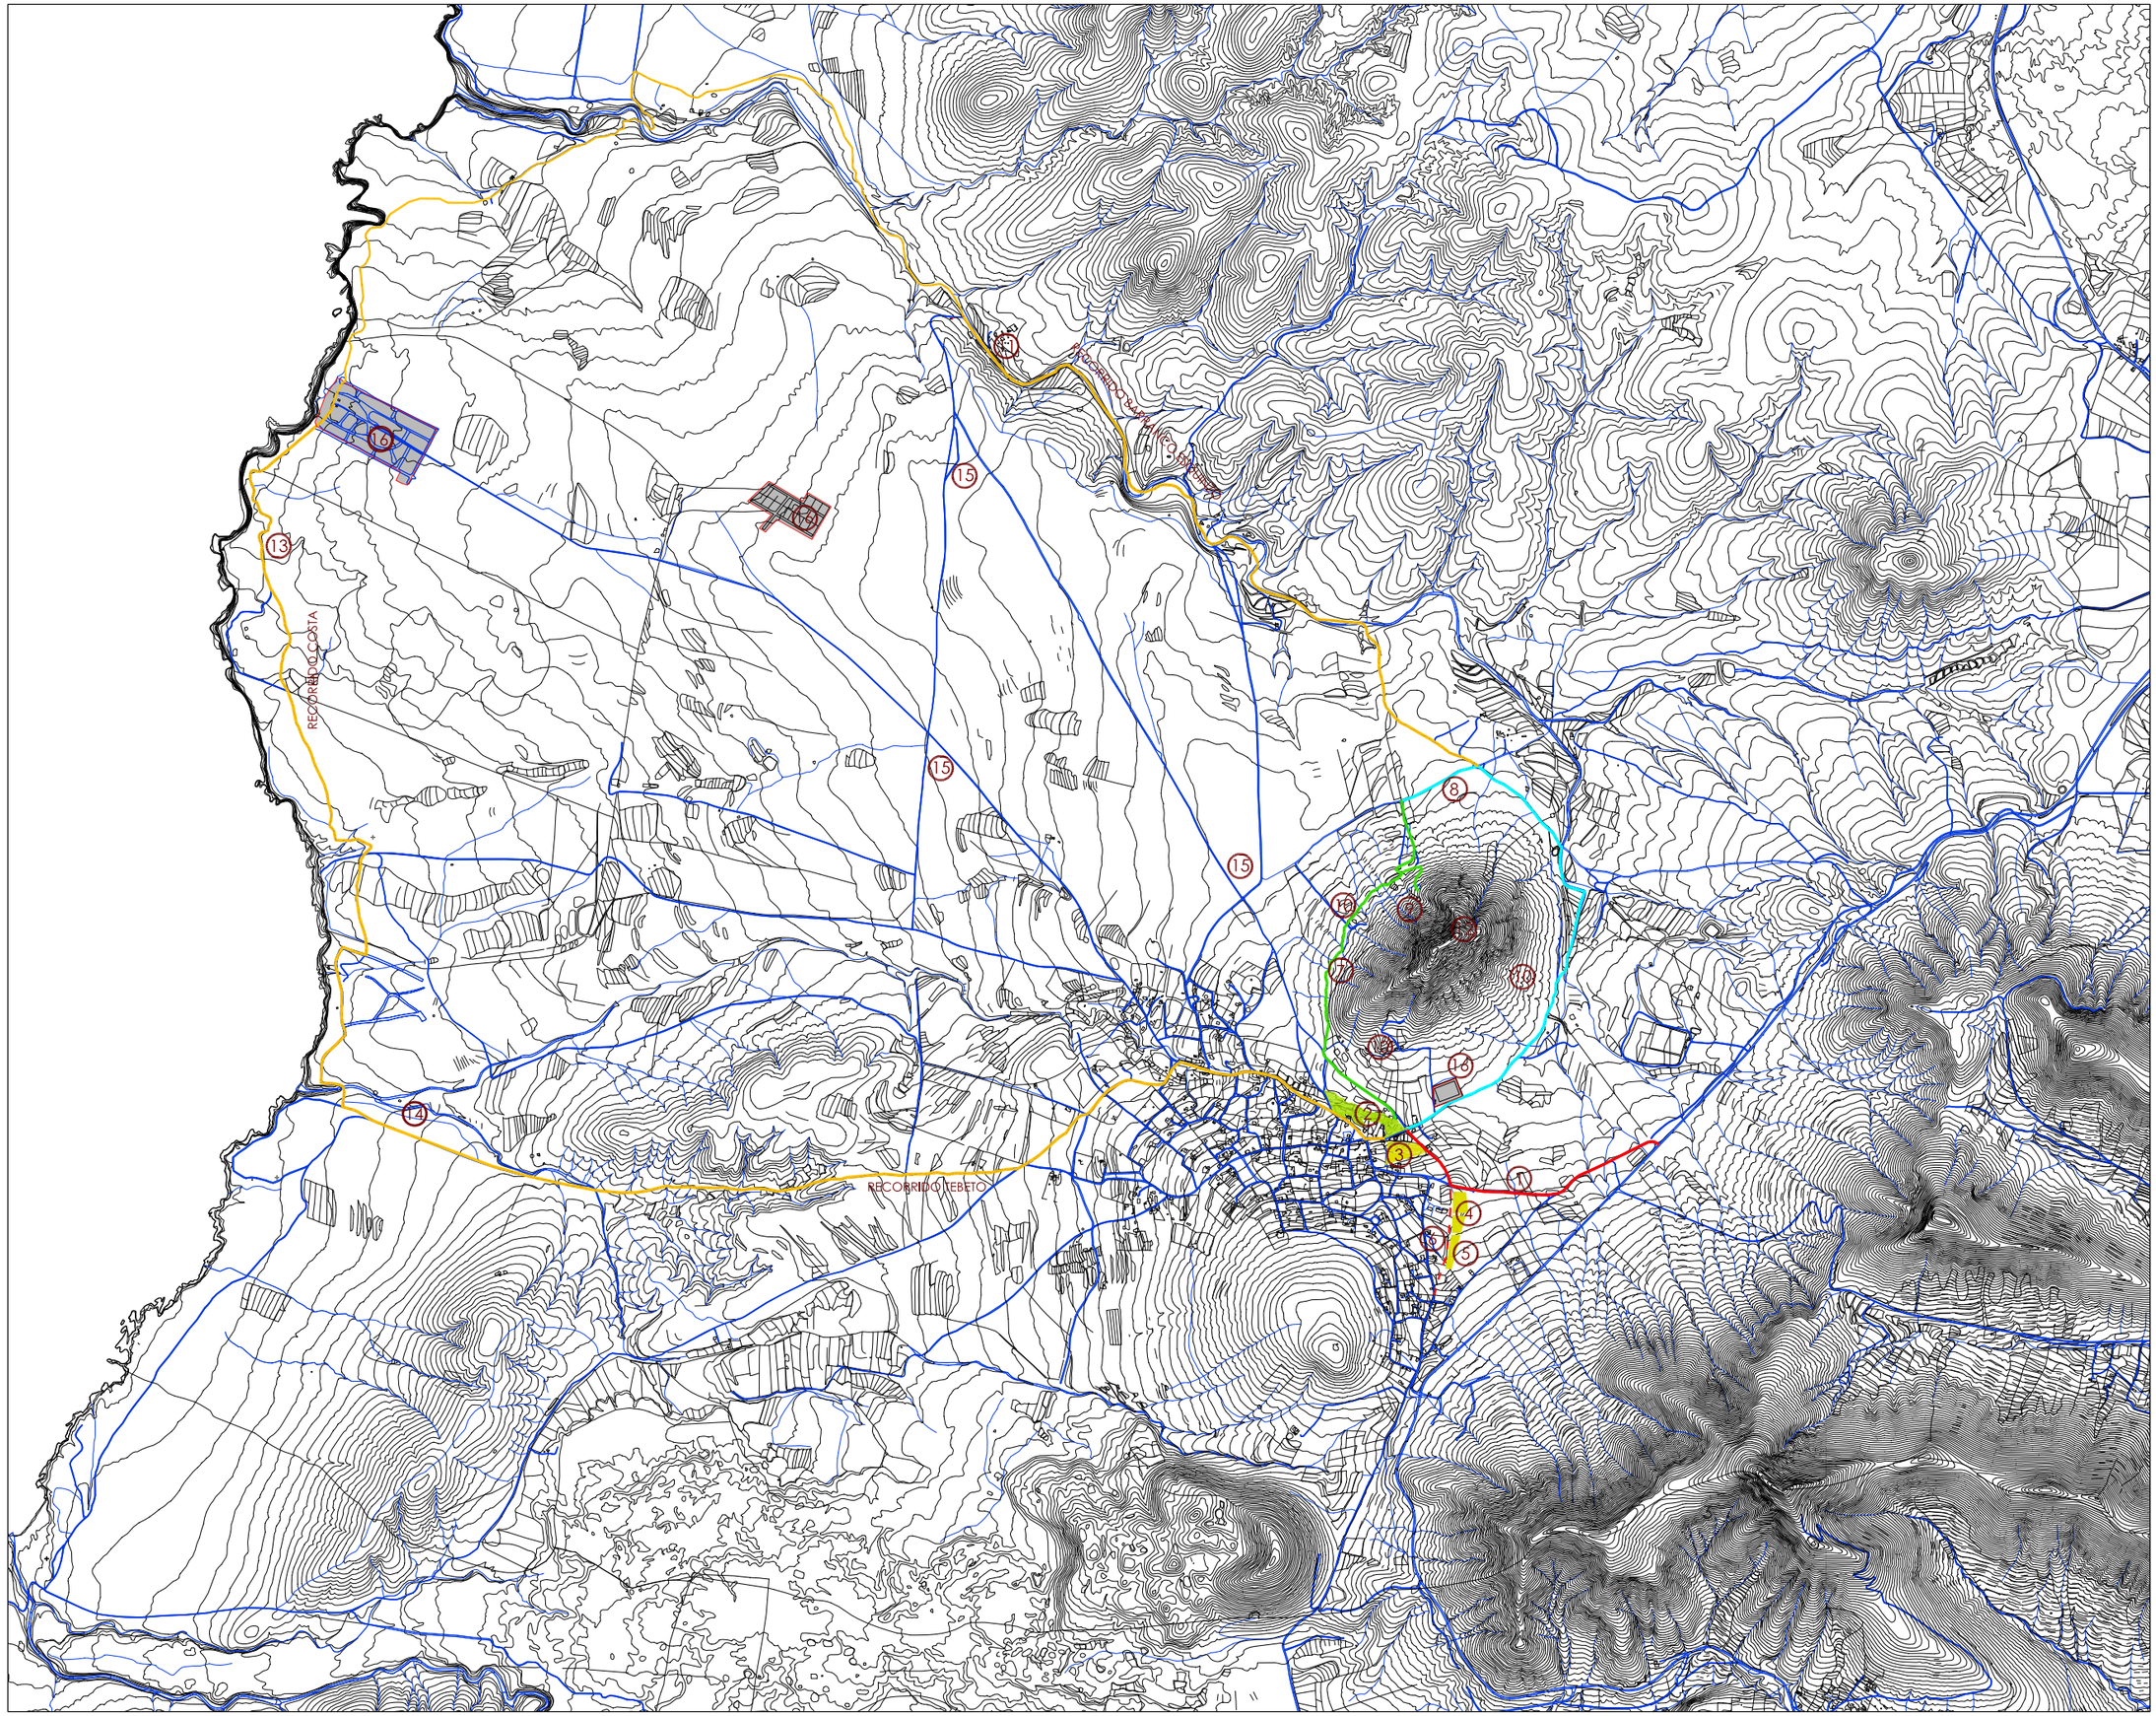

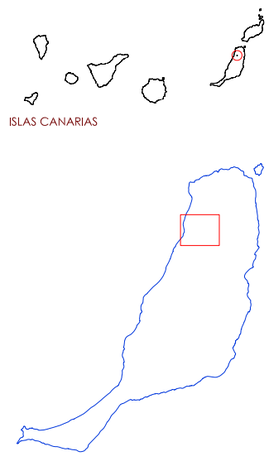

- ① ACCESO DESDE CARRETERA
- ② CENTRO DE ACOGIDA Y JARDÍN BOTÁNICO-VIVERO ASOCIADO
- ③ APARCAMIENTO PRINCIPAL (TURISMOS)
- ④ APARCAMIENTO SECUNDARIO (TURISMOS)
- ⑤ APARCAMIENTO SECUNDARIO (AUTOCARES)
- ⑥ ACCESO A APARCAMIENTO SECUNDARIO (NUEVO VIAL)
- ⑦ ACCESO PEATONAL
- ⑧ ACCESO VEHÍCULOS (PROPIOS DE LA ACTUACIÓN) Y MANTENIMIENTO
- ⑨ TRATAMIENTO DE GAVIAS Y AJARDINAMIENTO
- ⑩ TRATAMIENTO DE CANTERAS
- ⑪ TRATAMIENTO DEL BARRANCO DEL ESQUINZO
- ⑫ ESCULTURA DE CHILLIDA
- ⑬ TRATAMIENTO DE BORDE DE COSTA
- ⑭ TRATAMIENTO DE BARRANCO Y ACCESO A LA PLAYA DE TEBETO
- ⑮ RESTRICCIÓN DE ACCESO A CAMINOS Y LLANOS DE TINDAYA
- ⑯ RECUPERACIÓN DE SUELO

0 500 1000 m

EDUARDO CHILLIDA
MONTAÑA TINDAYA

F U E R T E V E N T U R A

Gobierno de Canarias — Consejería de Medio Ambiente y Ordenación Territorial

ESTUDIO GUADIANA
C/GUADIANA 9, MADRID, E-28052.
TF.913420009 FAX 913420025 email@estudioguadiana.com
Nº PROYECTO : 0301
DIR.PROYECTO : LORENZO FERNÁNDEZ ORDOÑEZ, DANIEL DÍAZ FONT, ARQUITECTOS

INGENIERÍA :
ARUP
Ove Arup & Partners S.A.
ALCALÁ, 64 1º DCH. MADRID 28014
Tel: +34-915 239 276
Fax: +34-915 218 575
Nº PROYECTO : 35210
SCOTT WILSON PIESOLD LTD.

EQUIPO MEDIOAMBIENTAL :
SANTIAGO HERNÁNDEZ
FRANCISCO DÍAZ PINEDA
JUAN PEDRO DE NICOLÁS

FASE : FASE 3 PROYECTO BÁSICO DE ENTORNO

DOCUMENTO : P.E.1 ANTEPROYECTO CENTRO DE ACOGIDA
FECHA : JULIO, 2006

PLANO : ENTORNO PRÓXIMO
LÍMITES DE INTERVENCIÓN

ESCALAS : A3 1:30000
Nº PLANO : 00.2

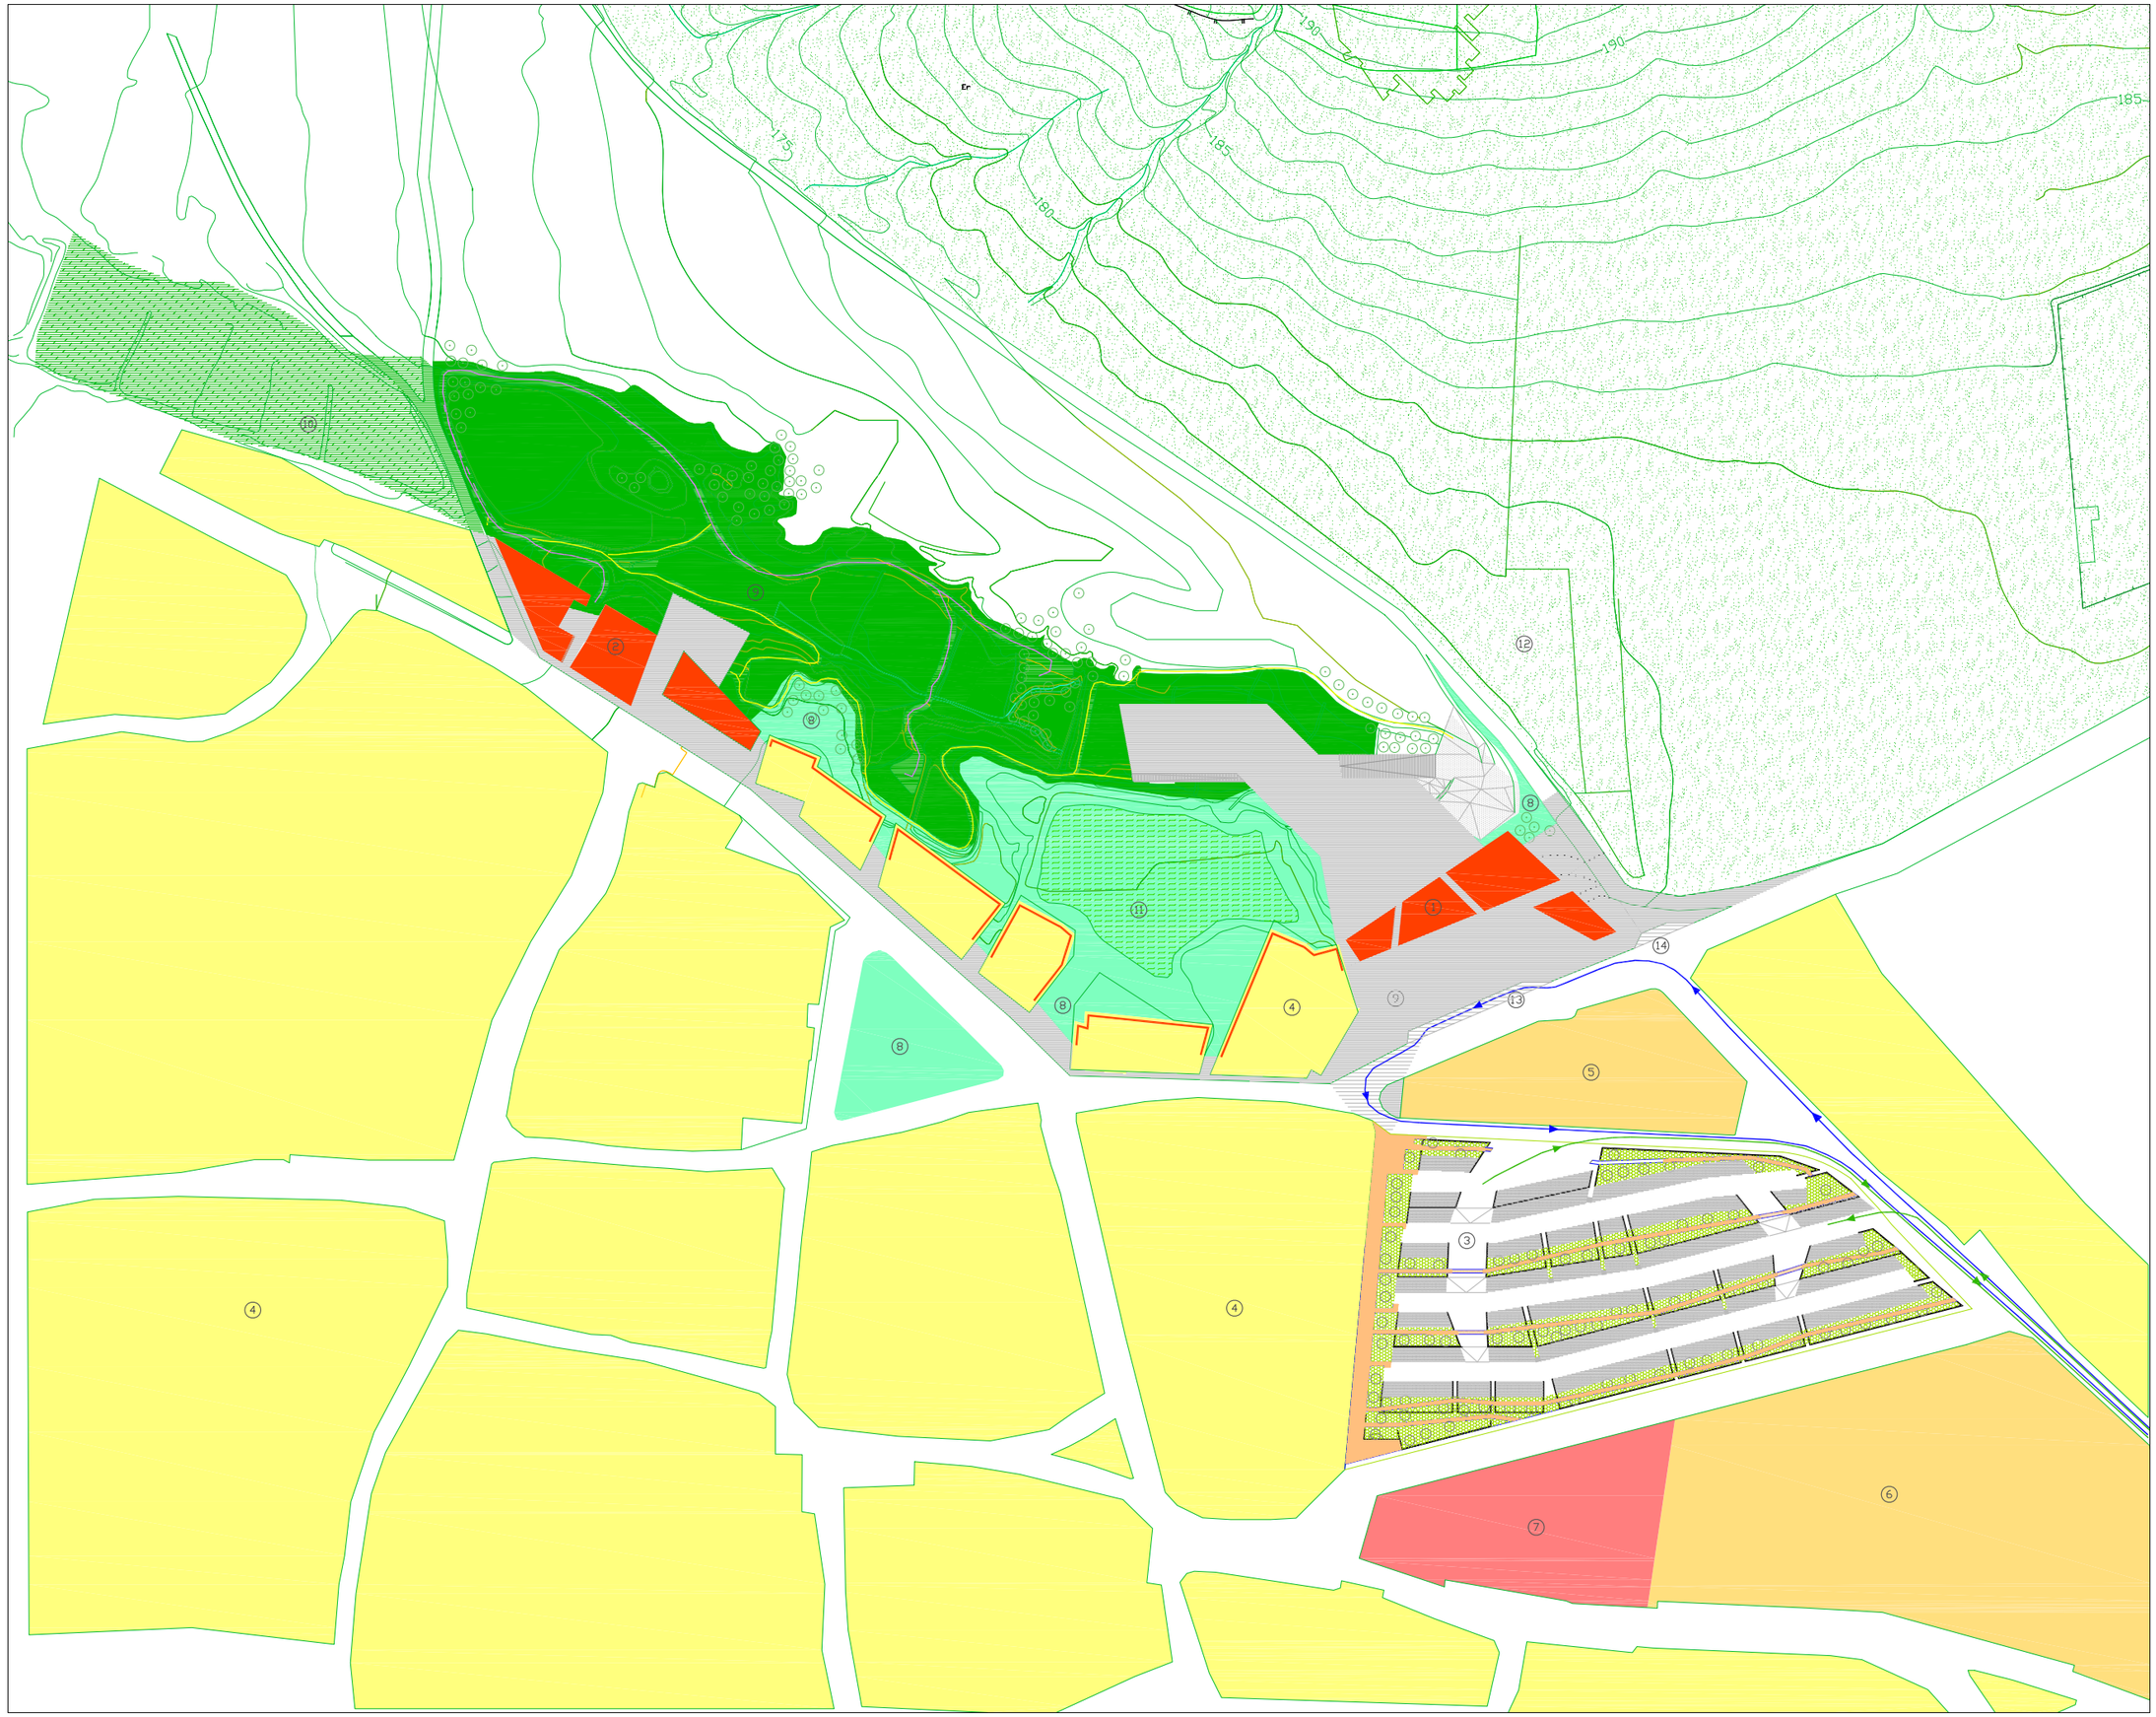

① CENTRO DE INTERPRETACIÓN
② EDIFICIO BOTÁNICO
③ APARCAMIENTO PRINCIPAL
④ ASENTAMIENTO RURAL BAJA EDIFICABILIDAD
⑤ EQUIPAMIENTOS DEPORTIVOS EXISTENTES
⑥ EQUIPAMIENTOS DEPORTIVOS PREVISTOS EN EL PLANEAMIENTO
⑦ ERMITA Y COLEGIO PÚBLICO
⑧ ZONA VERDE DE PÚBLICO ACCESO
⑨ ÁREA PEATONAL CONEXIÓN ENTRE APARCAMIENTO Y NUEVAS INSTALACIONES
⑨ JARDÍN BOTÁNICO
⑩ POSIBLE AMPLIACIÓN DEL JARDÍN BOTÁNICO
⑪ PLANTACIÓN DE TRIGO AUTÓCTONO
⑫ ESPACIO PROTEGIDO
⑬ APEADERO BUSES RECEPCIÓN DE VISITANTES
⑭ APEADERO DE RECORRIDO EN GUA-GUA A LA ESCULTURA
RECORRIDO BUSES
RECORRIDO TURISMOS
MANTENIMIENTO CON VEHÍCULO
RECORRIDO PEATONAL

EDUARDO CHILLIDA
MONTAÑA TINDAYA

F U E R T E V E N T U R A

Gobierno de Canarias — Consejería de Medio Ambiente y Ordenación Territorial

ESTUDIO GUADIANA
C/ GUADIANA 9. MADRID. T+2[illegible]2.
Nº PROYECTO : 0301

DIR.PROYECTO :
LORENZO FERNÁNDEZ ORDOÑEZ
DANIEL DIAZ FONT
ARQUITECTOS

INGENIERÍA :
ARUP
Ove Arup & Partners S.A.
ALCALÁ, 54 1º DCH. MADRID 28014
Tel: +34-915 239 276
Fax: +34-915 218 575
Nº PROYECTO : 35210

SCOTT WILSON PIESOLD LTD.

EQUIPO MEDIOAMBIENTAL :
[illegible] medioambiente, s.l.
SANTIAGO HERNÁNDEZ
FRANCISCO DIAZ PIÑEDA
JUAN PEDRO DE NICOLAS

FASE : FASE 3 PROYECTO BÁSICO DE ENTORNO

DOCUMENTO : P.E.1 ANTEPROYECTO CENTRO DE ACOGIDA
FECHA : JULIO. 2006

PLANO ESQUEMAS DE ORDENACIÓN
CENTRO DE ACOGIDA. CONJUNTO

ESCALAS : A3: 1:2000
Nº PLANO : 01.1

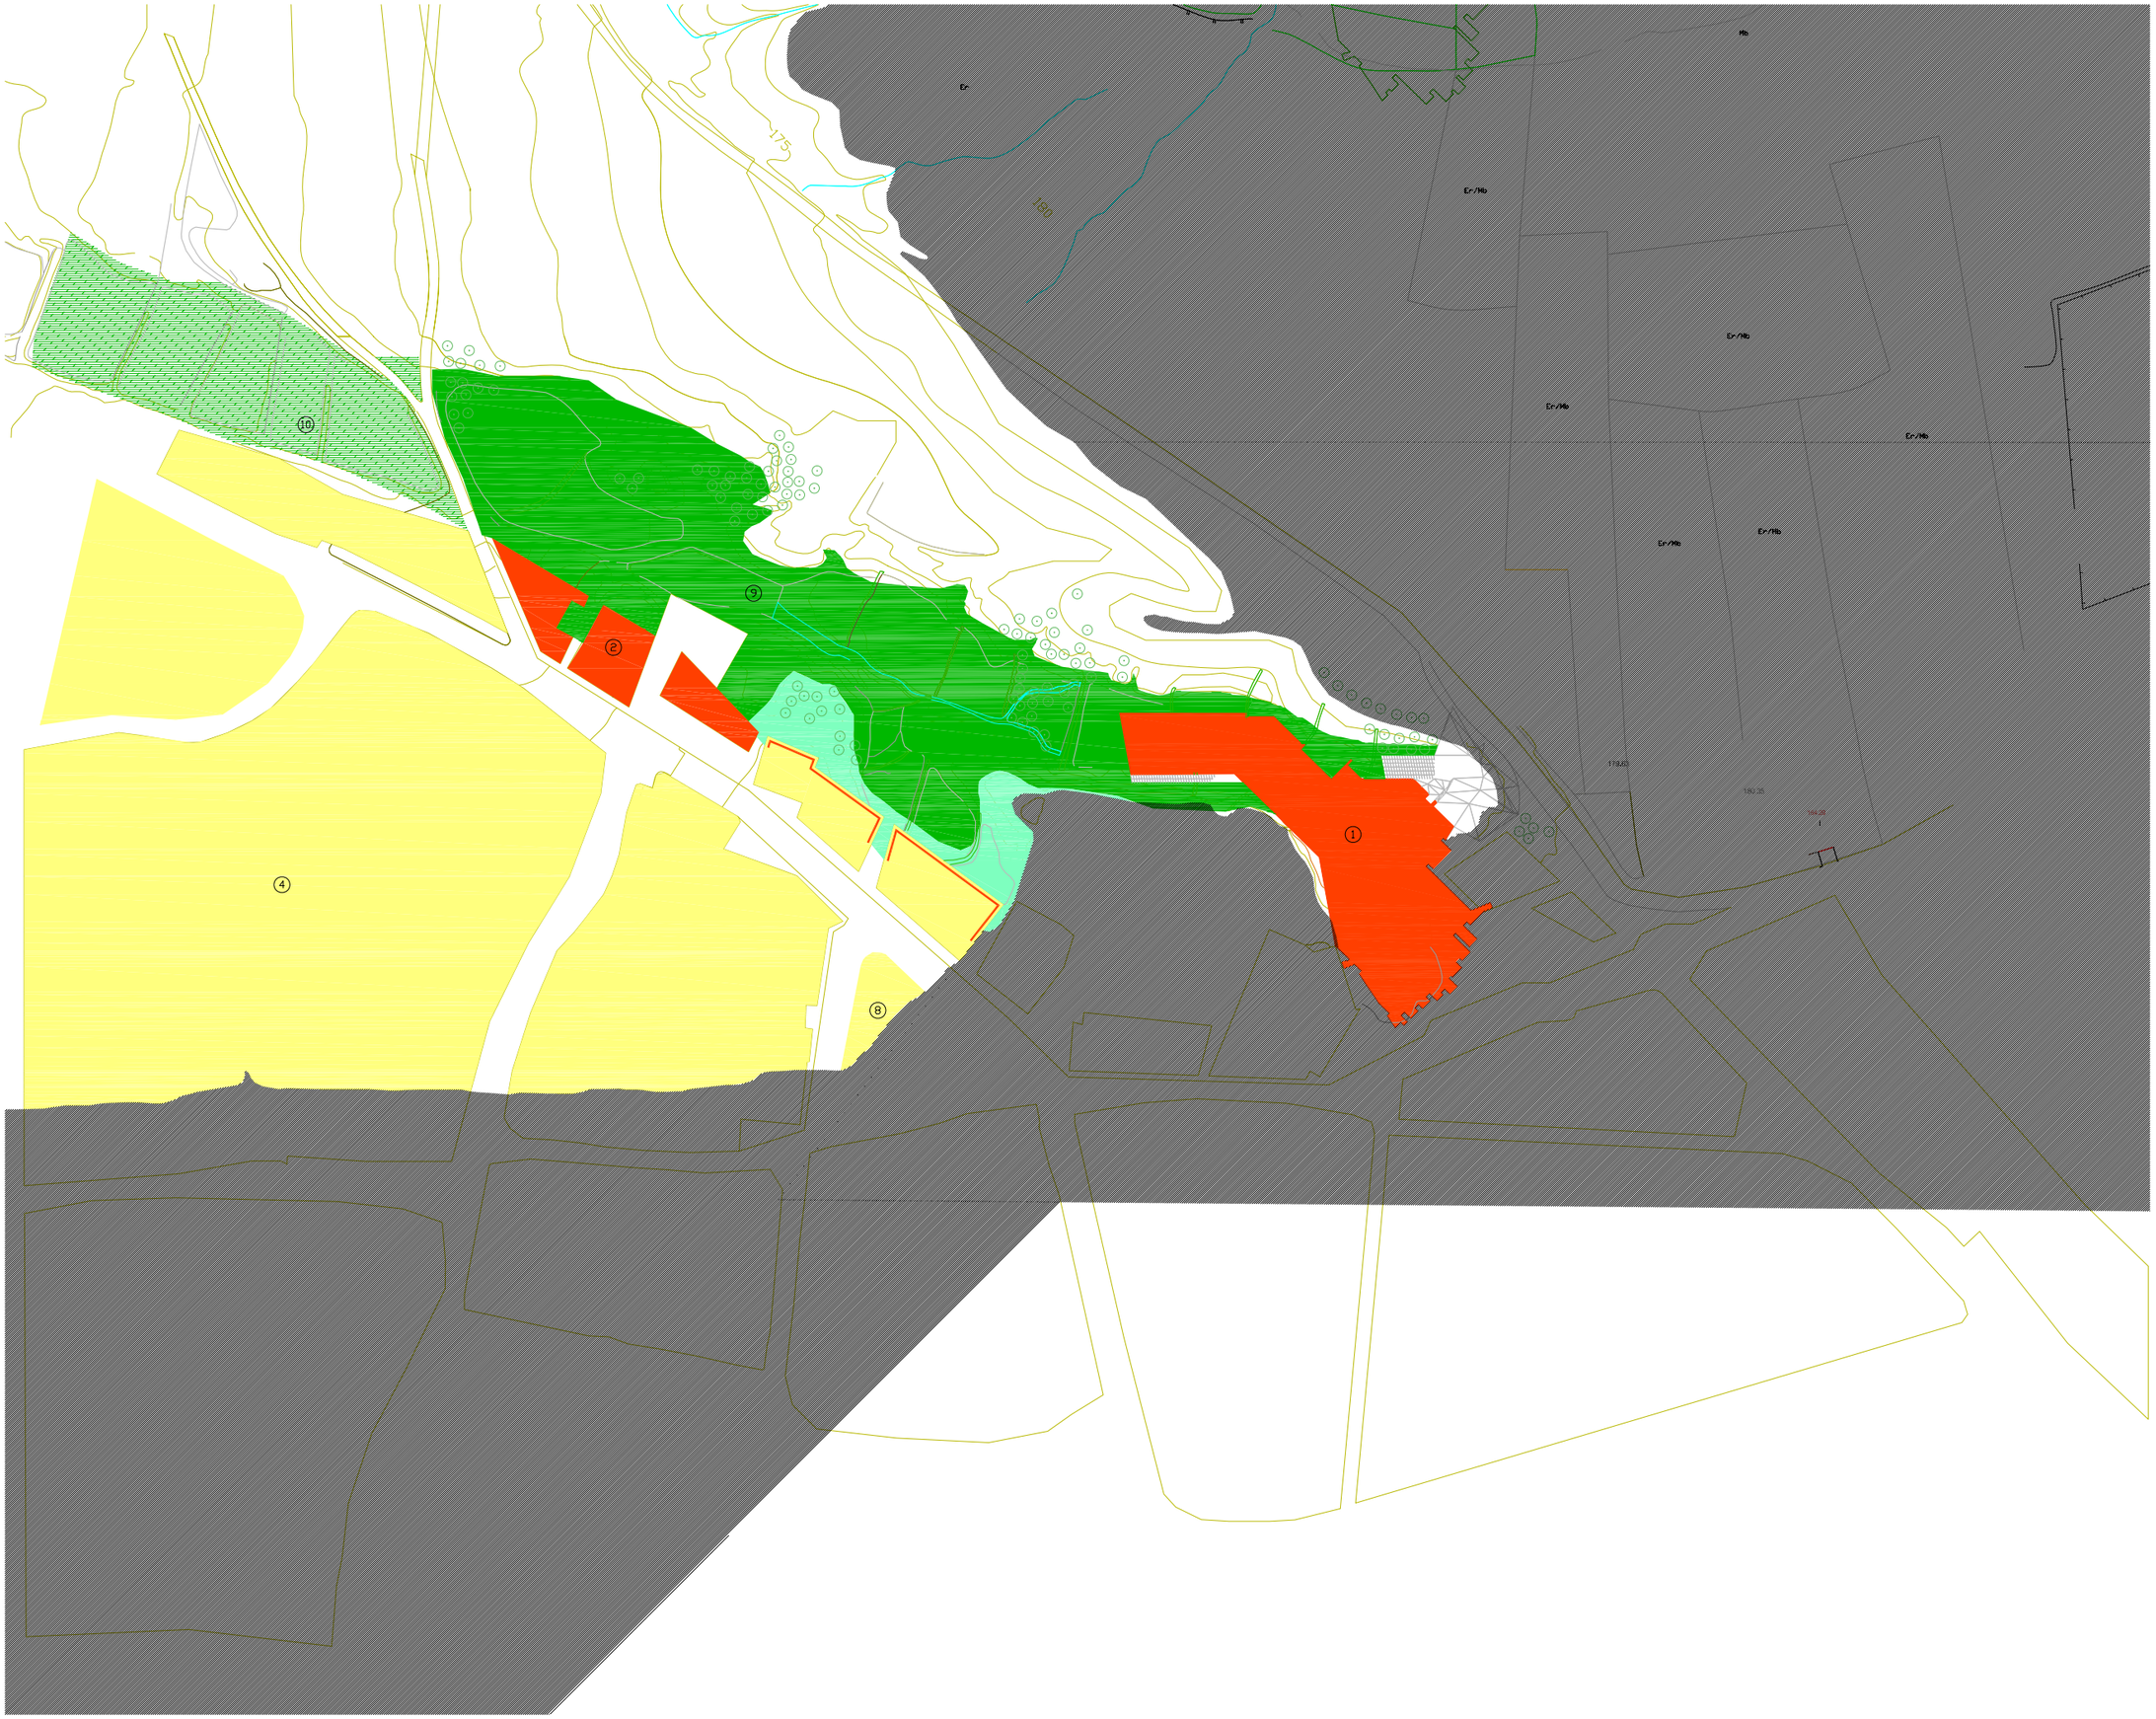

① CENTRO DE INTERPRETACIÓN
② EDIFICIO BOTÁNICO
③ APARCAMIENTO PRINCIPAL
④ ASENTAMIENTO RURAL
BAJA EDIFICABILIDAD
⑤ EQUIPAMIENTOS DEPORTIVOS
EXISTENTES
⑥ EQUIPAMIENTOS DEPORTIVOS
PREVISTOS EN EL PLANEAMIENTO
⑦ ERMITA Y COLEGIO PÚBLICO
⑧ ZONA VERDE
DE PÚBLICO ACCESO
⑨ ÁREA PEATONAL
CONEXIÓN ENTRE APARCAMIENTO
Y NUEVAS INSTALACIONES
⑨ JARDÍN BOTÁNICO
⑩ POSIBLE AMPLIACIÓN DEL
JARDÍN BOTÁNICO
⑪ PLANTACIÓN DE TRIGO AUTÓCTONO
⑫ ESPACIO PROTEGIDO
⑬ APEADERO BUSES
RECEPCIÓN DE VISITANTES
⑭ APEADERO DE RECORRIDO
EN GUA-GUA A LA ESCULTURA
RECORRIDO BUSES
RECORRIDO TURISMOS
MANTENIMIENTO CON VEHÍCULO
RECORRIDO PEATONAL

EDUARDO CHILLIDA
MONTAÑA TINDAYA

F U E R T E V E N T U R A

Gobierno de Canarias
Consejería de Medio Ambiente y Ordenación Territorial

ESTUDIO GUADIANA
GUADIANA 9. MADRID. E-28002.
TELÉFONO/FAX 914267118 estudioguadiana@yahoo.com
Nº PROYECTO : 0301
DIR.PROYECTO :
LORENZO FERNÁNDEZ ORDÓÑEZ
DANIEL DÍAZ FONT
ARQUITECTOS

INGENIERÍA :
ARUP
Ove Arup & Partners S.A.
ALCALÁ, 54 1º DCH. MADRID 28014
Tel. +34-915 239 378
Fax. +34-915 218 839
Nº PROYECTO : 35210
Scott Wilson
SCOTT WILSON
PIESOLD LTD.

EQUIPO MEDIOAMBIENTAL :
SANTIAGO HERNÁNDEZ
FRANCISCO DÍAZ PINEDA
JUAN PEDRO DE NICOLAS

FASE : FASE 3 PROYECTO BÁSICO DE ENTORNO

DOCUMENTO : P.E.1 ANTEPROYECTO CENTRO DE ACOGIDA
FECHA : JULIO. 2006

PLANO ESQUEMAS DE ORDENACIÓN
CENTRO DE ACOGIDA. NIVEL INFERIOR

ESCALAS : A3: 1:2000
Nº PLANO : 01.2

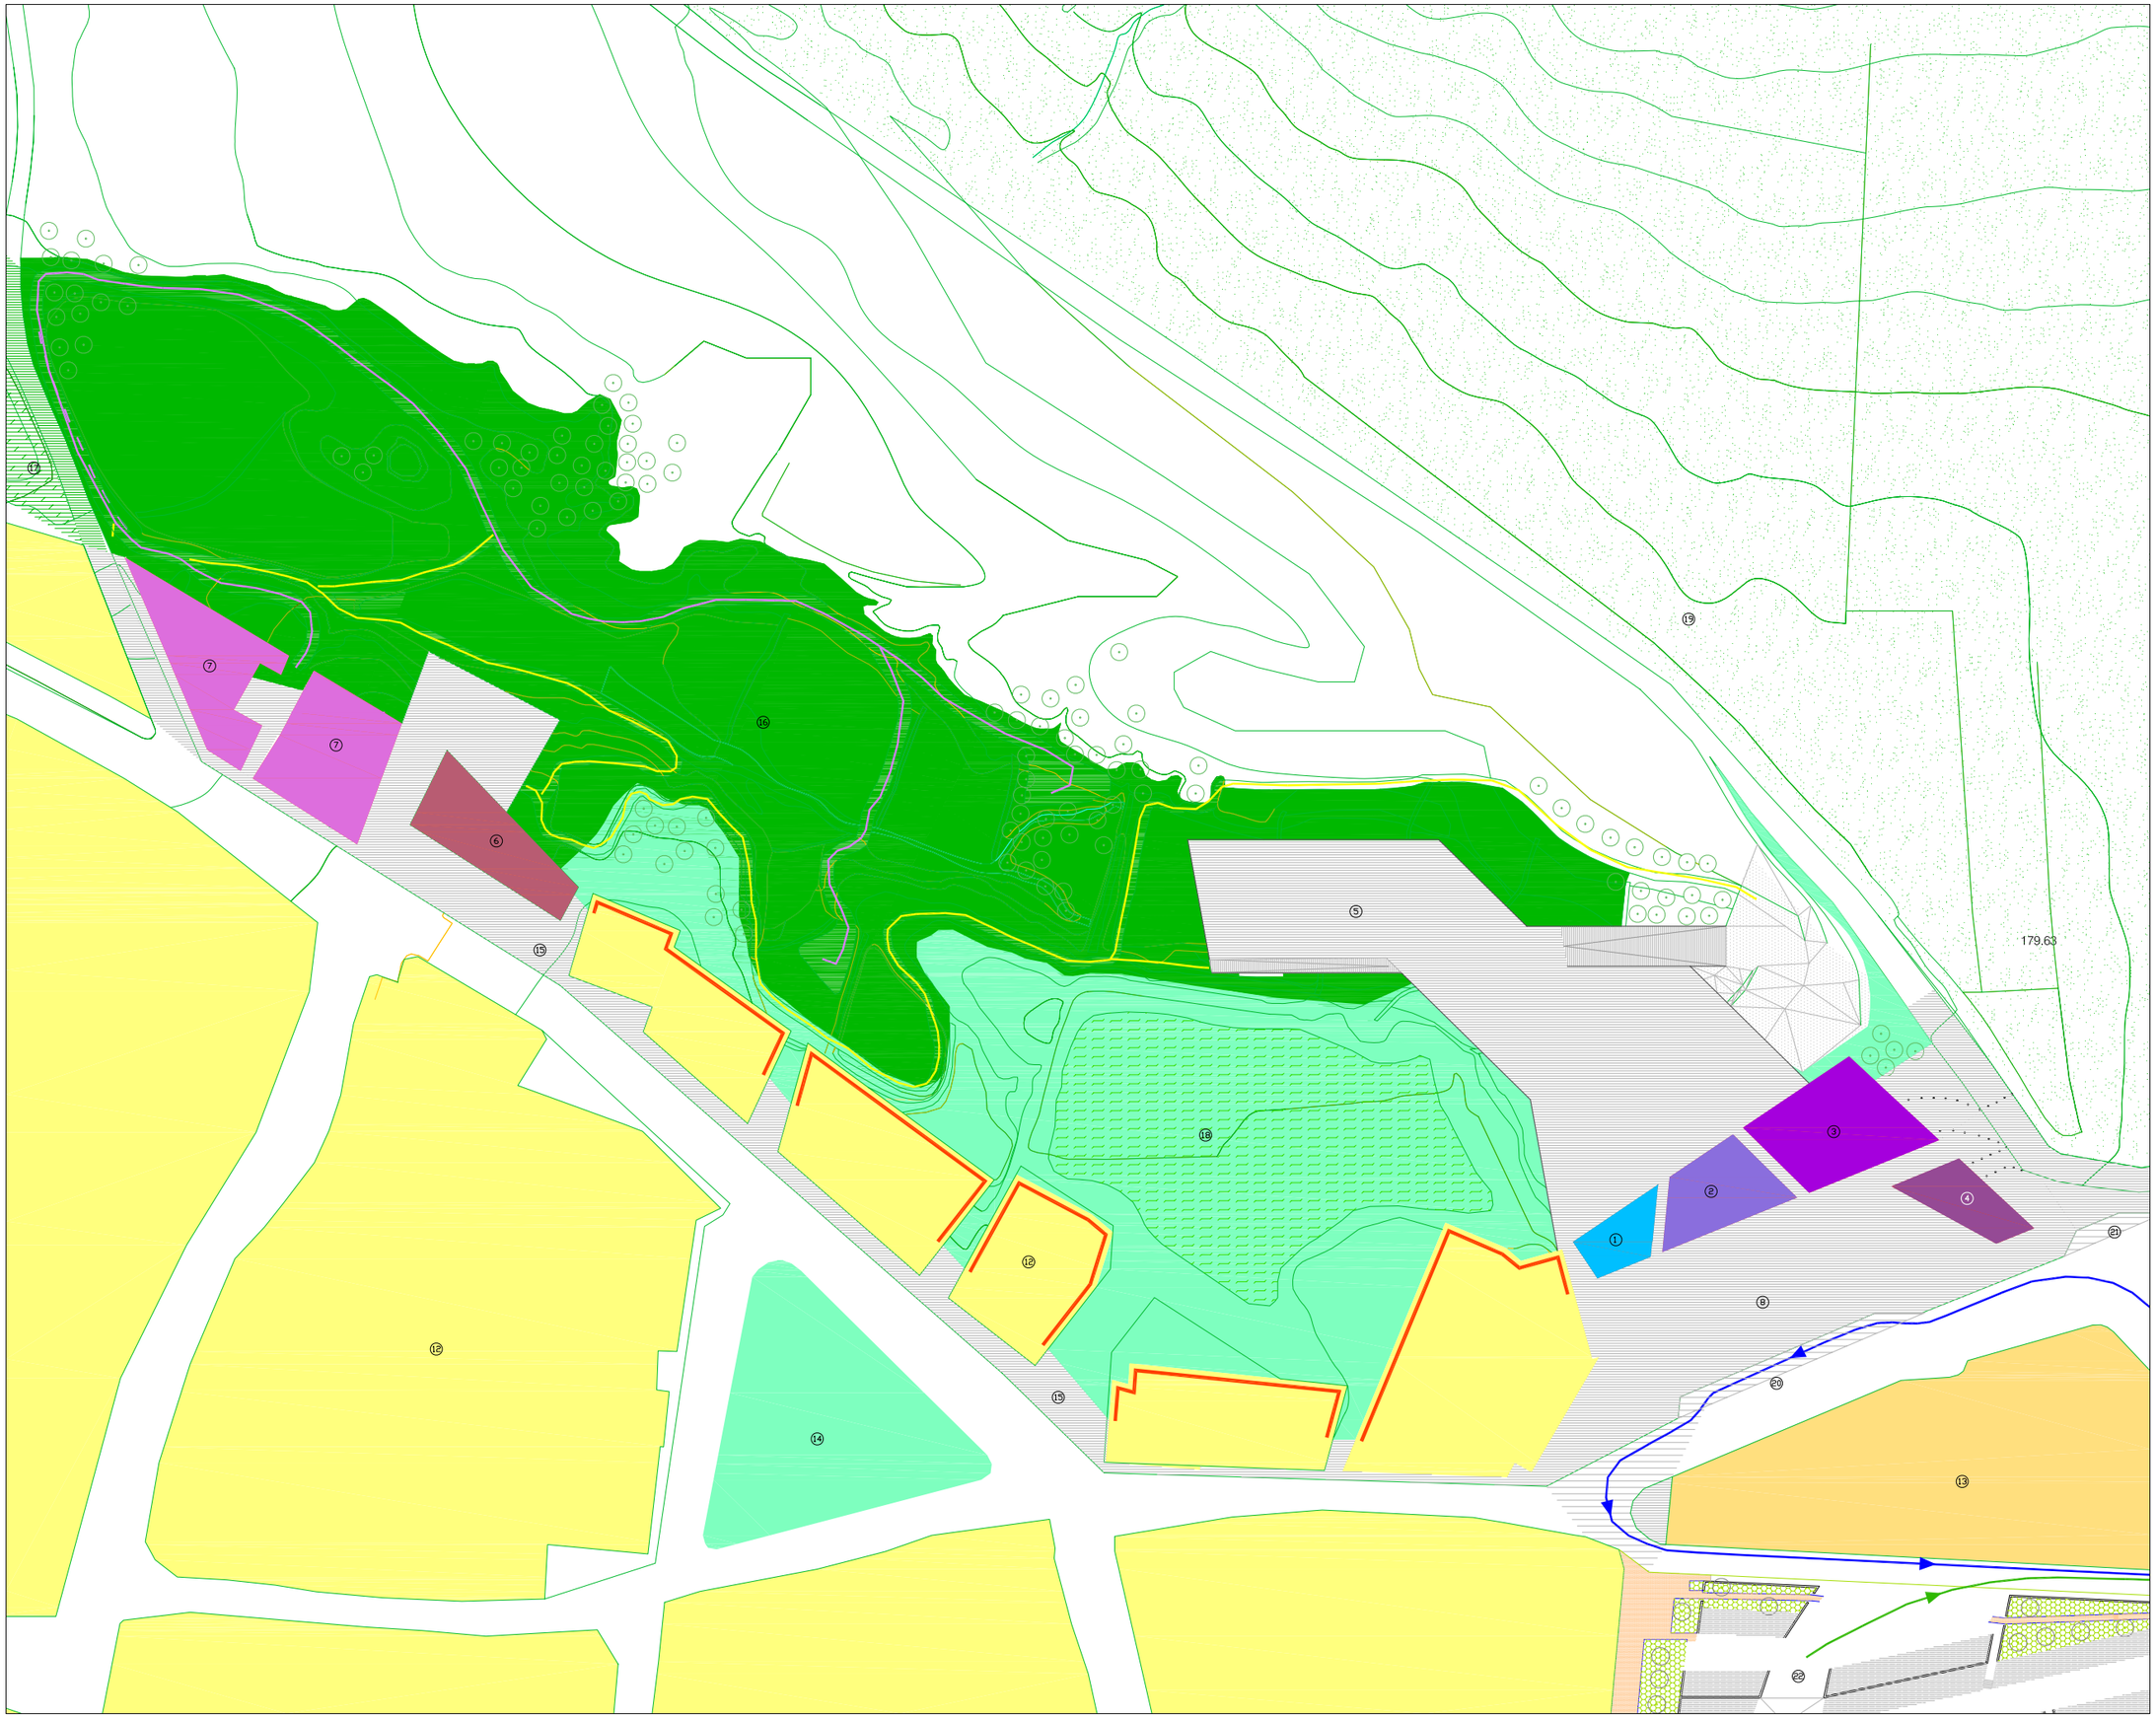

① PABELLÓN DE INFORMACIÓN
② PATRONATO
③ MUELLE DEL MUSEO
④ CENTRO DE MANTENIMIENTO DE LA ESCULTURA
⑤ PLATAFORMA-MIRADOR
⑥ CENTRO DE ACOGIDA DE VISITANTES AL JARDÍN BOTÁNICO
⑦ PABELLONES BOTÁNICOS
⑧ PLAZA DE ACCESO
⑨ ÁREA EXPOSITIVA
⑩ ÁREA DE SERVICIOS
⑪ ZONA DE ALMACENES E INSTALACIONES
⑫ ASENTAMIENTO RURAL BAJA EDIFICABILIDAD
⑬ EQUIPAMIENTOS DEPORTIVOS EXISTENTES
⑭ ZONA VERDE DE PÚBLICO ACCESO
⑮ ÁREA PEATONAL CONEXIÓN ENTRE APARCAMIENTO Y NUEVAS INSTALACIONES
⑯ JARDÍN BOTÁNICO
⑰ POSIBLE AMPLIACIÓN DEL JARDÍN BOTÁNICO
⑱ PLANTACIÓN DE TRIGO AUTÓCTONO
⑲ ESPACIO PROTEGIDO
⑳ APEADERO BUSES RECEPCIÓN DE VISITANTES
㉑ APEADERO DE GUA-GUA PARA VISITA ASISTIDA
㉒ APARCAMIENTO PRINCIPAL
RECORRIDO BUSES
RECORRIDO TURISMOS
MANTENIMIENTO CON VEHÍCULO
RECORRIDO PEATONAL

EDUARDO CHILLIDA
MONTAÑA TINDAYA

F U E R T E V E N T U R A

Gobierno de Canarias — Consejería de Medio Ambiente y Ordenación Territorial

ESTUDIO GUADIANA
C/ GUADIANA 5. MADRID 5-28002.
Tel: +34-91-5100155 estudio@estudioguadiana.com
Nº PROYECTO : 0301
DIR.PROYECTO : LORENZO FERNÁNDEZ ORDÓÑEZ, DANIEL DÍAZ FONT, ARQUITECTOS

INGENIERÍA :
ARUP
Ove Arup & Partners S.A.
ALCALÁ, 54 1º DCH. MADRID 28014
Tel: +34-915 239 276
Fax: +34-915 218 575
Nº PROYECTO : 35210
Scott Wilson
SCOTT WILSON PIÉSOLD LTD.

EQUIPO MEDIOAMBIENTAL :
MONTO Medioambiente, S.L.
SANTIAGO HERNÁNDEZ, FRANCISCO DÍAZ PIÑEDA, JUAN PEDRO DE NICOLÁS

FASE : FASE 3 PROYECTO BÁSICO DE ENTORNO

DOCUMENTO : P.E.1 ANTEPROYECTO CENTRO DE ACOGIDA
FECHA : JULIO. 2006

PLANO ESQUEMAS DE ORDENACIÓN
CENTRO DE INTERPRETACIÓN. NIVEL DE ACCESO

ESCALAS : PLANO S/E
Nº PLANO : 01.3

ESQUEMAS DE LAS DISTINTAS ÁREAS EXPOSITIVAS
DEL CENTRO DE INTERPRETACIÓN

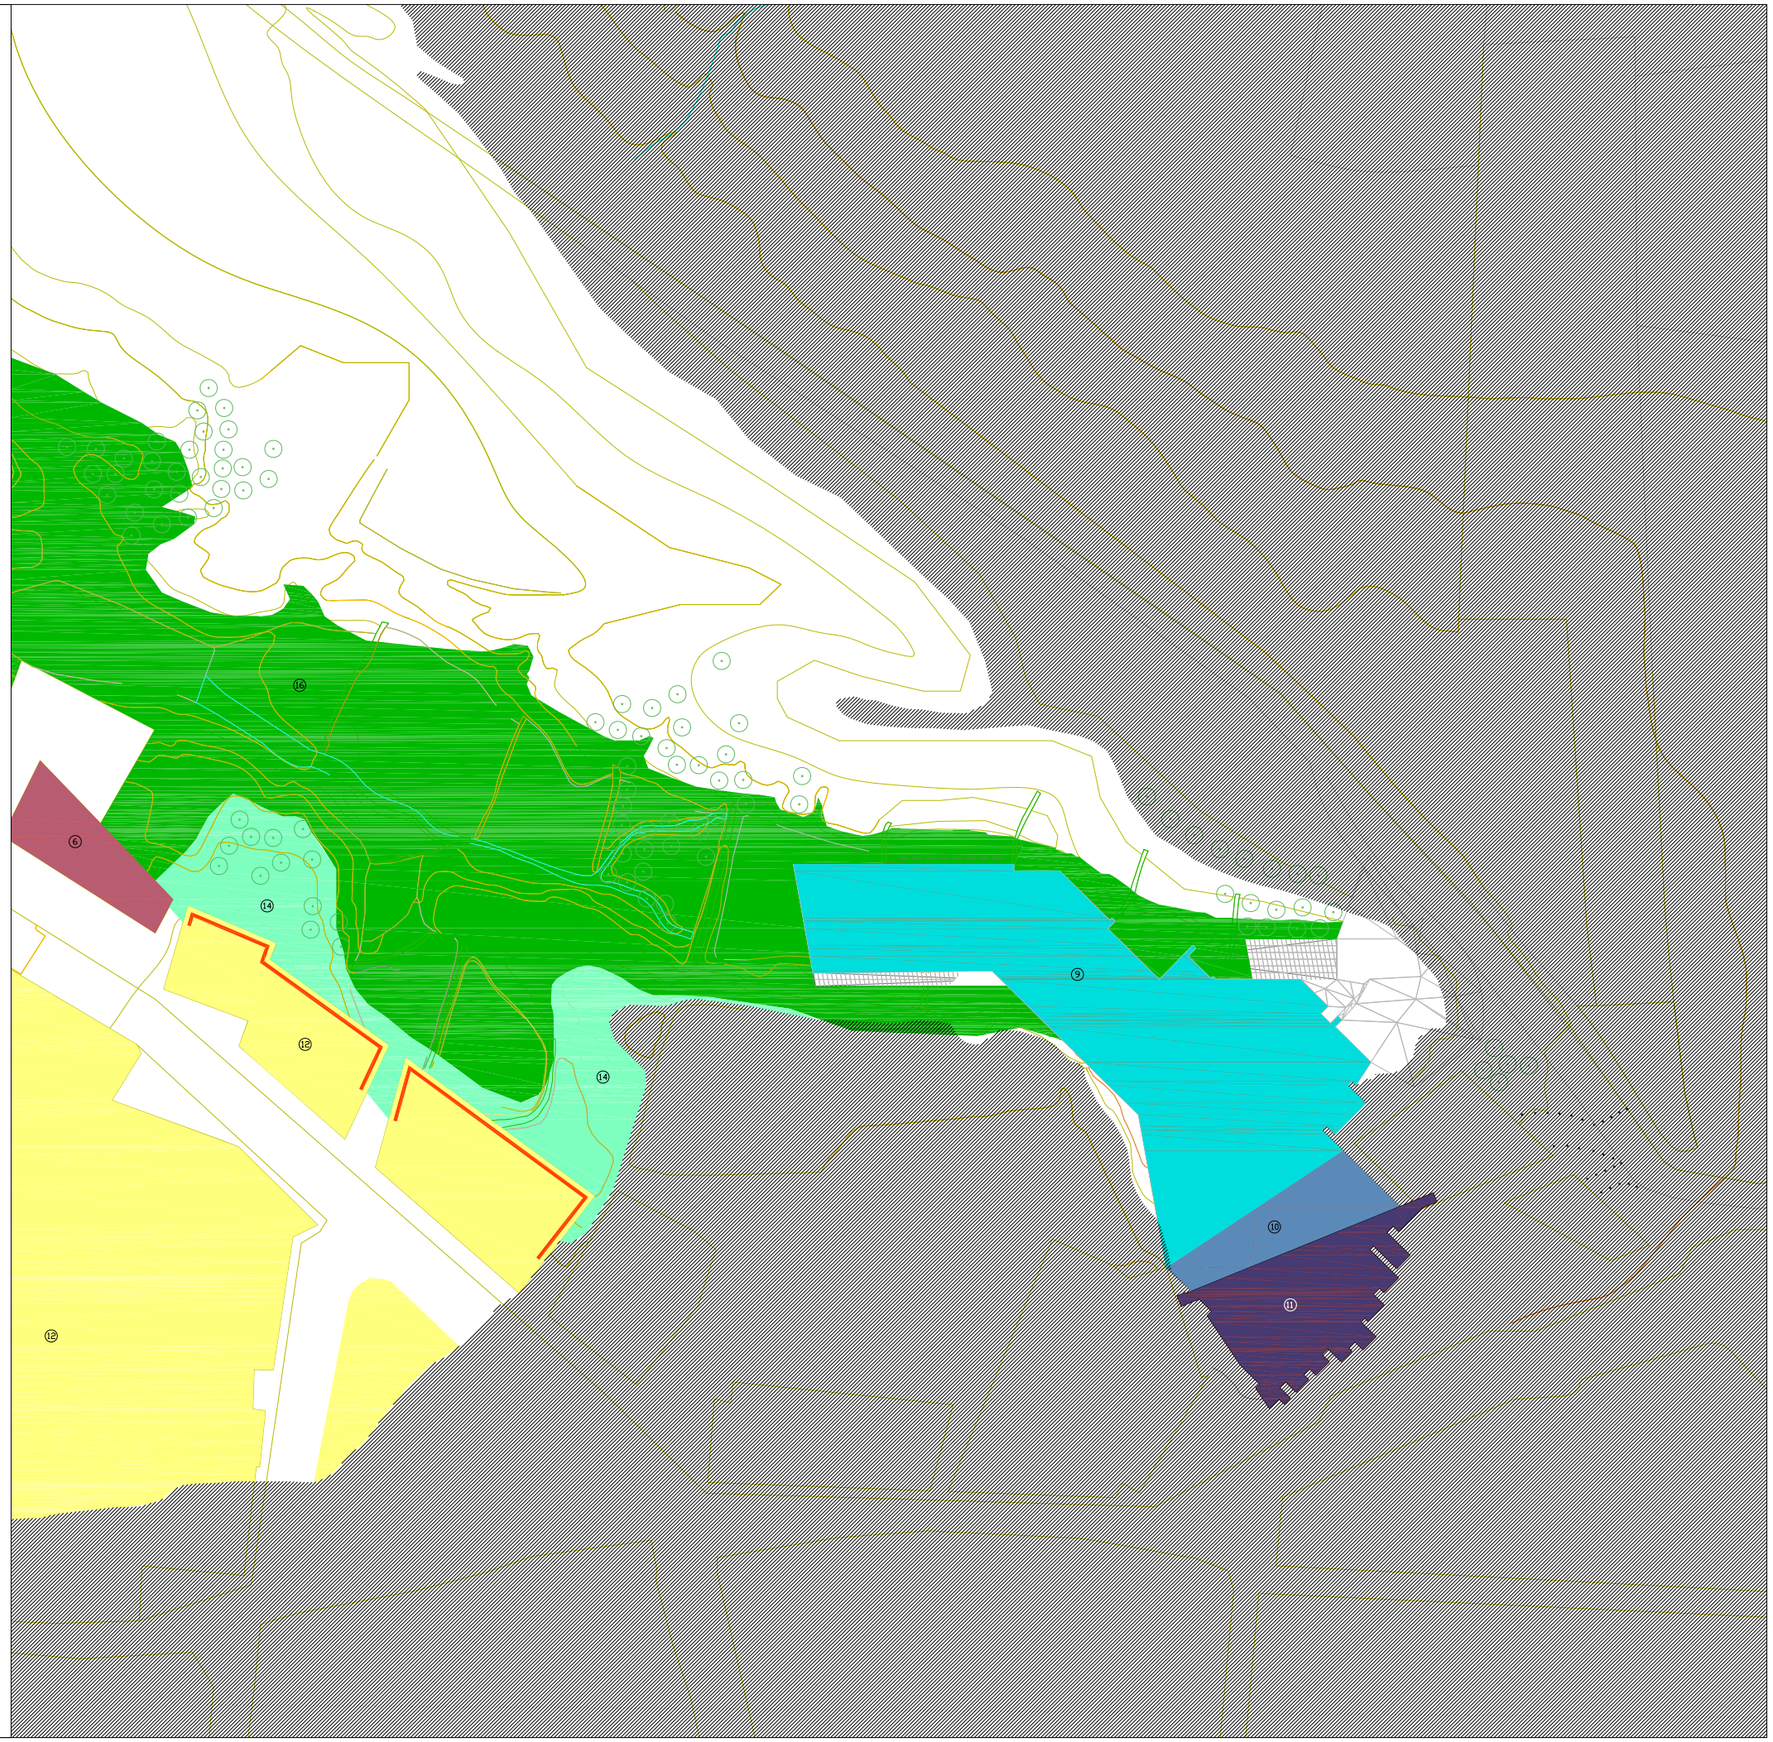

① PABELLÓN DE INFORMACIÓN
② PATRONATO
③ MUELLE DEL MUSEO
④ CENTRO DE MANTENIMIENTO DE LA ESCULTURA
⑤ PLATAFORMA-MIRADOR
⑥ CENTRO DE ACOGIDA DE VISITANTES AL JARDÍN BOTÁNICO
⑦ PABELLONES BOTÁNICOS
⑧ PLAZA DE ACCESO
⑨ ÁREA EXPOSITIVA
⑩ ÁREA DE SERVICIOS
⑪ ZONA DE ALMACENES E INSTALACIONES
⑫ ASENTAMIENTO RURAL BAJA EDIFICABILIDAD
⑬ EQUIPAMIENTOS DEPORTIVOS EXISTENTES
⑭ ZONA VERDE DE PÚBLICO ACCESO
⑮ ÁREA PEATONAL CONEXIÓN ENTRE APARCAMIENTO Y NUEVAS INSTALACIONES
⑯ JARDÍN BOTÁNICO
⑰ POSIBLE AMPLIACIÓN DEL JARDÍN BOTÁNICO
⑱ PLANTACIÓN DE TRIGO AUTÓCTONO
⑲ ESPACIO PROTEGIDO
⑳ APEADERO BUSES RECEPCIÓN DE VISITANTES
㉑ APEADERO DE GUA-GUA PARA VISITA ASISTIDA
㉒ APARCAMIENTO PRINCIPAL
RECORRIDO BUSES
RECORRIDO TURISMOS
MANTENIMIENTO CON VEHÍCULO
RECORRIDO PEATONAL

EDUARDO CHILLIDA
MONTAÑA TINDAYA

F U E R T E V E N T U R A

Gobierno de Canarias
Consejería de Medio Ambiente y Ordenación Territorial

ESTUDIO GUADIANA
GUADIANA 9, MADRID, ESPAÑA.
Nº PROYECTO : 0301
DIR.PROYECTO :
LORENZO FERNÁNDEZ ORDÓÑEZ
DANIEL DÍAZ FONT
ARQUITECTOS

INGENIERÍA :
ARUP
Ove Arup & Partners S.A.
ALCALÁ, 54 1º DCH. MADRID 28014
Tel. +34-915 239 278
Fax. +34-915 218 576
Nº PROYECTO : 35210
Scott Wilson
SCOTT WILSON PIESOLD LTD.

EQUIPO MEDIOAMBIENTAL :
SANTIAGO HERNÁNDEZ
FRANCISCO DÍAZ PINEDA
JUAN PEDRO DE NICOLÁS

FASE : FASE 3 PROYECTO BÁSICO DE ENTORNO

DOCUMENTO : P.E.1 ANTEPROYECTO CENTRO DE ACOGIDA
FECHA : JULIO. 2006

PLANO ESQUEMAS DE ORDENACIÓN
CENTRO DE INTERPRETACIÓN. NIVEL INFERIOR

ESCALAS : PLANO S/E
Nº PLANO : 01.4

EDUARDO CHILLIDA
MONTAÑA TINDAYA

F U E R T E V E N T U R A

Gobierno de Canarias — Consejería de Medio Ambiente y Ordenación Territorial

ESTUDIO GUADIANA
C/ GUADIANA 9. MADRID. E-28002.
TELÉFONO/FAX/MADRID: 915-61.00.00 estudio@guadiana.com
Nº PROYECTO : 0301

DIR.PROYECTO :
LORENZO FERNÁNDEZ ORDÓÑEZ
DANIEL DÍAZ FONT
ARQUITECTOS

INGENIERÍA :
ARUP
Ove Arup & Partners S.A.
ALCALÁ, 54 1º DCH. MADRID 28014
Tel: +34-915 239 276
Fax: +34-915 218 575
Nº PROYECTO : 35210

Scott Wilson
SCOTT WILSON
PIESOLD LTD.

EQUIPO MEDIOAMBIENTAL :
MATU Medioambiente, S.L.
SANTIAGO HERNÁNDEZ
FRANCISCO DÍAZ PINEDA
JUAN PEDRO DE NICOLÁS

FASE : FASE 3 PROYECTO BÁSICO DE ENTORNO

DOCUMENTO : P.E.1 ANTEPROYECTO CENTRO DE ACOGIDA
FECHA : JULIO. 2006

PLANO : PLANTA GENERAL
NIVEL DE ACCESO

ESCALAS : PLANO S/E
Nº PLANO : 02.1

EDUARDO CHILLIDA
MONTAÑA TINDAYA

F U E R T E V E N T U R A

Gobierno de Canarias
Consejería de Medio Ambiente y Ordenación Territorial

ESTUDIO GUADIANA
C/ GUADIANA 5, MADRID, 28002.
TEL: 91 563 00 00 FAX: 91 563 31 65 estudio@estudioguadiana.com
Nº PROYECTO : 0301
DIR.PROYECTO :
LORENZO FERNÁNDEZ ORDÓÑEZ
DANIEL DÍAZ FONT
ARQUITECTOS

INGENIERIA :
ARUP
Ove Arup & Partners S.A.
ALCALÁ, 54 1º DCH. MADRID 28014
Tel: +34-915 239 276
Fax: +34-915 218 575
Nº PROYECTO : 35210

Scott Wilson
SCOTT WILSON
PIESOLD LTD.

EQUIPO MEDIOAMBIENTAL :
MASTU Medioambiente, S.L.
SANTIAGO HERNÁNDEZ
FRANCISCO DÍAZ PINEDA
JUAN PEDRO DE NICOLÁS

FASE : FASE 3 PROYECTO BÁSICO DE ENTORNO

DOCUMENTO : P.E.1 ANTEPROYECTO CENTRO DE ACOGIDA
FECHA : JULIO. 2006

PLANO : PLANTA GENERAL
NIVEL INFERIOR

ESCALAS : PLANO S/E
Nº PLANO : 02.2

EDUARDO CHILLIDA
MONTAÑA TINDAYA

F U E R T E V E N T U R A

Gobierno de Canarias
Consejería de Medio Ambiente y Ordenación Territorial

ESTUDIO GUADIANA
C/ GUADIANA 9. MADRID. E-28002.
TELÉFONO/FAX 914127105 estudioguadiana@yahoo.es
Nº PROYECTO : 0301

DIR.PROYECTO :
LORENZO FERNÁNDEZ ORDÓÑEZ
DANIEL DÍAZ FONT
ARQUITECTOS

INGENIERÍA :
ARUP
Ove Arup & Partners S.A.
ALCALÁ, 54 1º DCH. MADRID 28014
Tel: +34-915 239 276
Fax: +34-915 218 575
Nº PROYECTO : 35210

Scott Wilson
SCOTT WILSON PIESOLD LTD.

EQUIPO MEDIOAMBIENTAL :
MATU Medioambiente, S.L.
SANTIAGO HERNÁNDEZ
FRANCISCO DÍAZ PINEDA
JUAN PEDRO DE NICOLÁS

FASE : FASE 3 PROYECTO BÁSICO DE ENTORNO

DOCUMENTO : P.E.1 ANTEPROYECTO CENTRO DE ACOGIDA
FECHA : JULIO. 2006

PLANO : PLANOS DE DETALLE
CENTRO DE INTERPRETACIÓN, NIVEL DE ACCESO

ESCALAS : A3: 1:500
Nº PLANO : 03.1

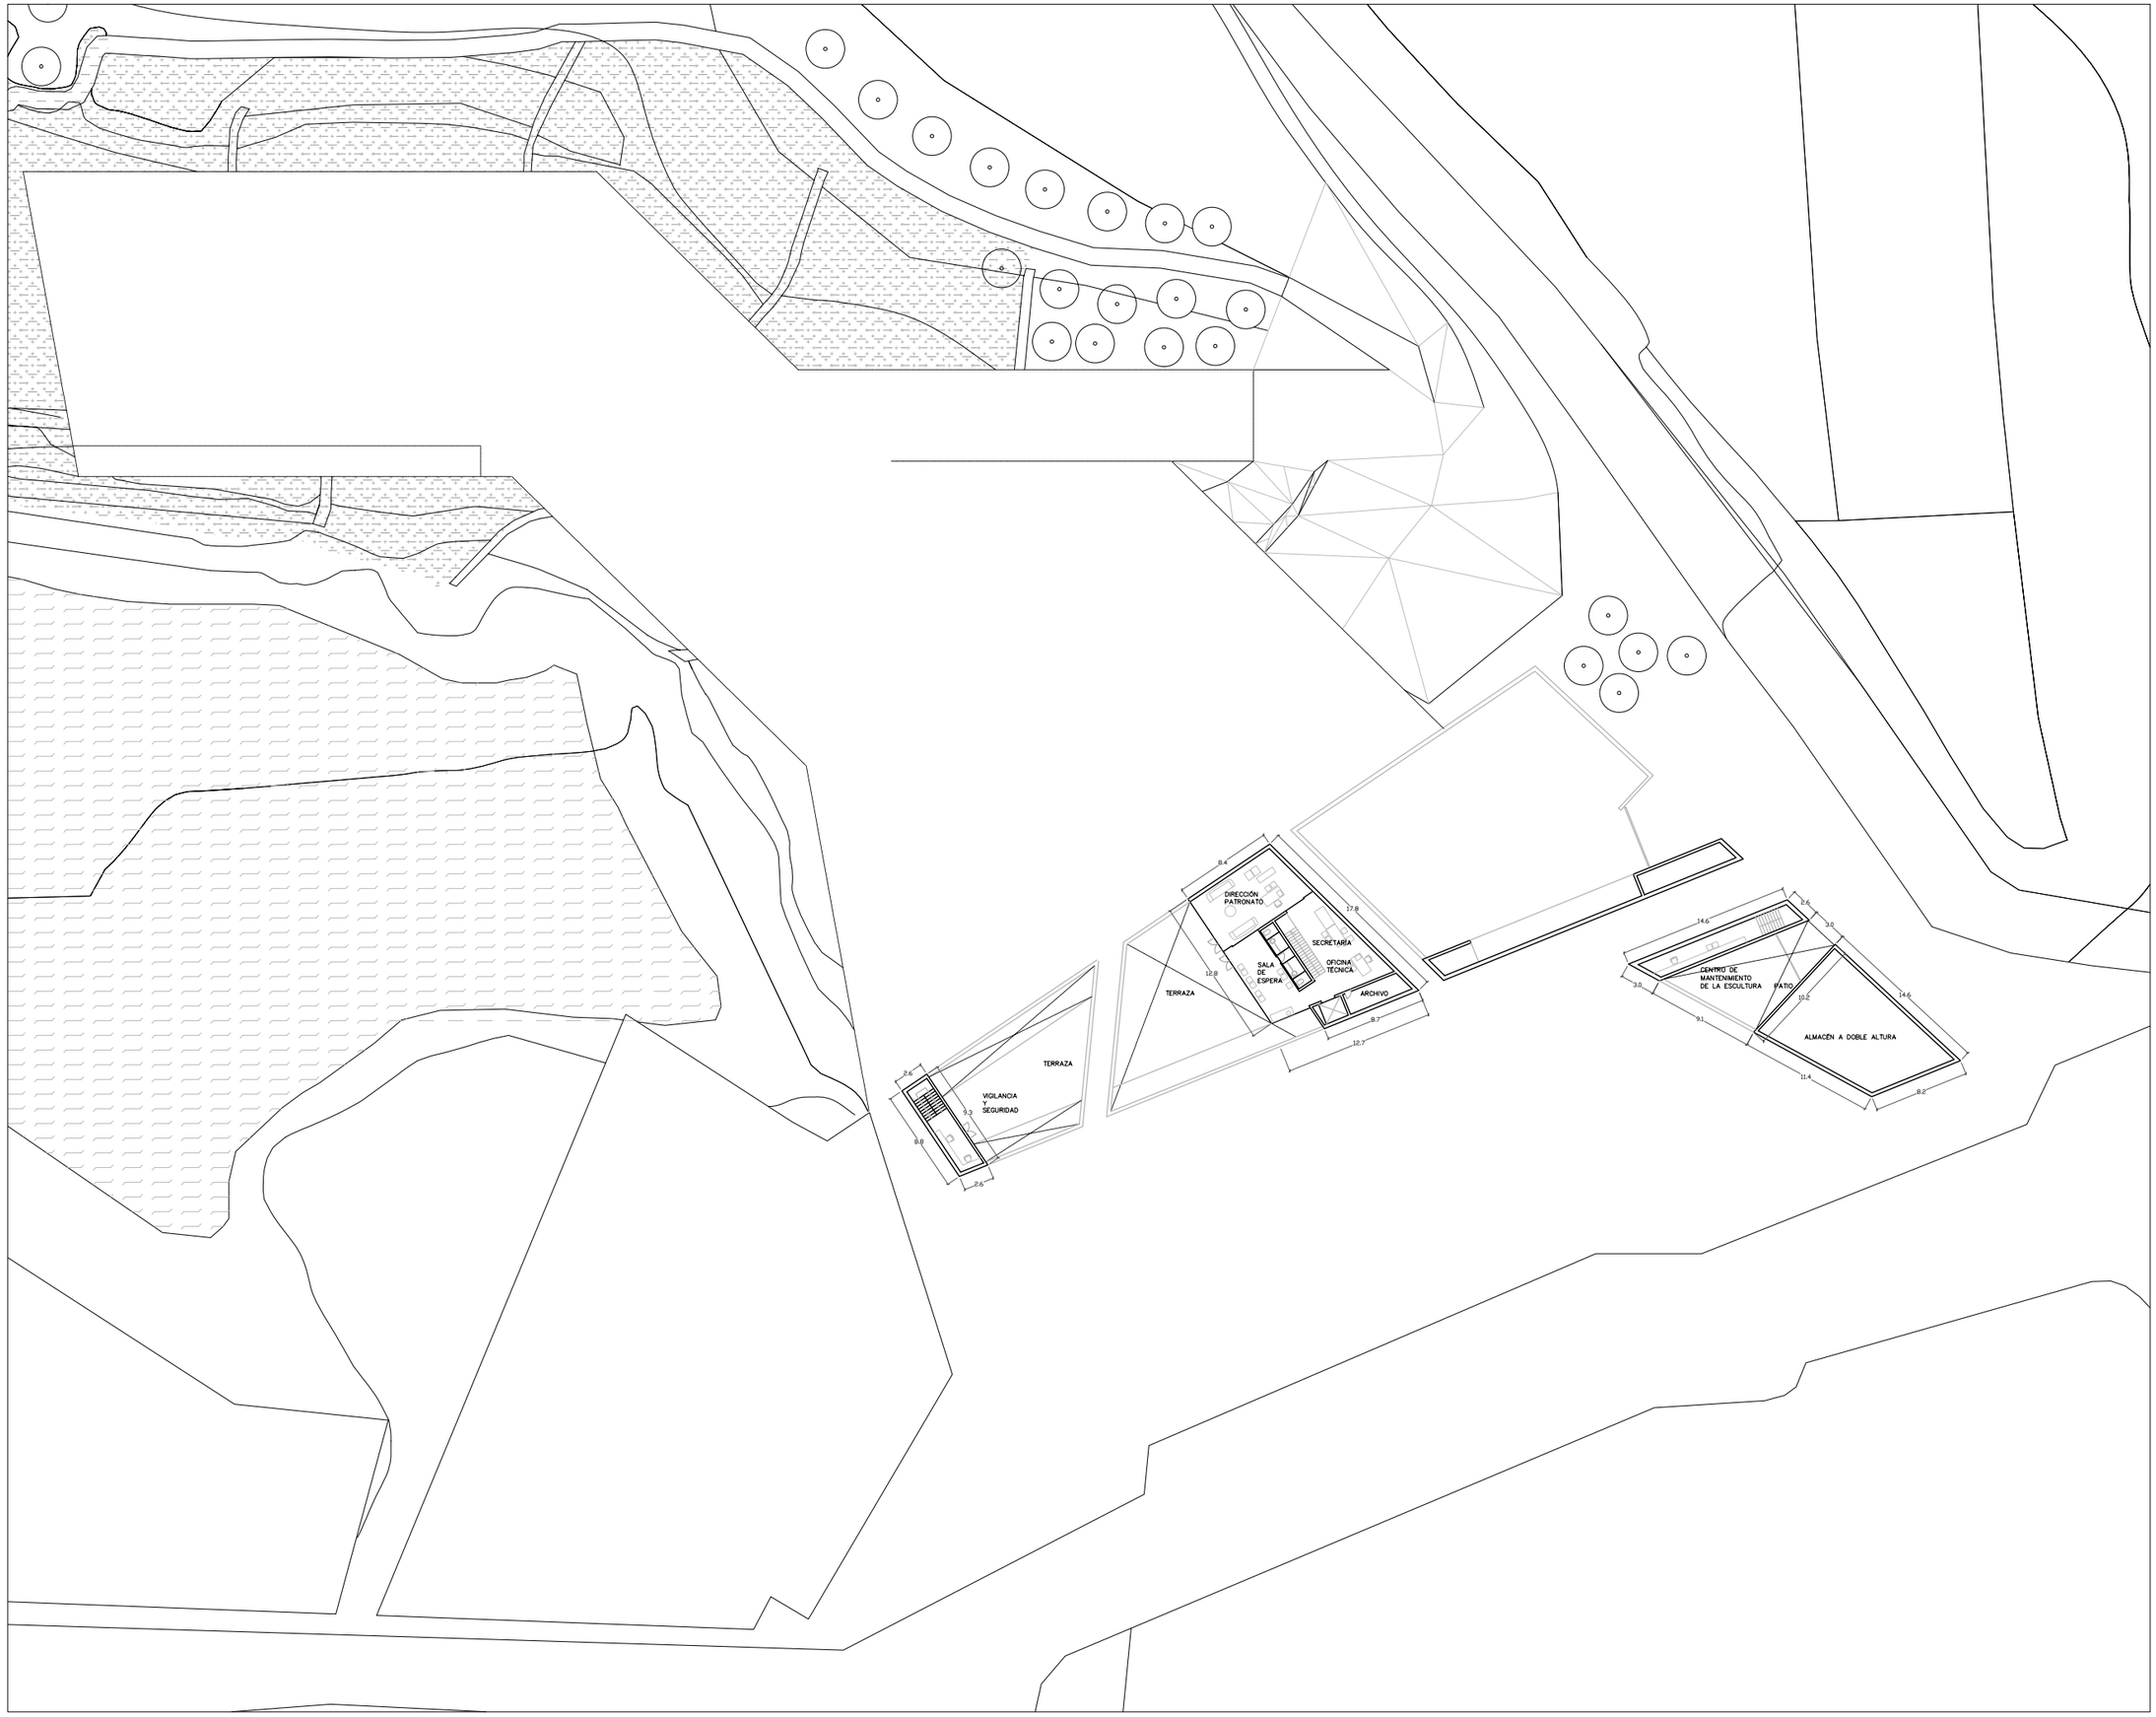

EDUARDO CHILLIDA
MONTAÑA TINDAYA

F U E R T E V E N T U R A

Gobierno de Canarias
Consejería de Medio Ambiente y Ordenación Territorial

ESTUDIO GUADIANA
C/GUADIANA 9. MADRID. E-28002.
TELEFONO/FAX 914127105 estudioguadiana@
Nº PROYECTO : 0301

DIR.PROYECTO :
LORENZO FERNÁNDEZ ORDÓÑEZ
DANIEL DÍAZ FONT
ARQUITECTOS

INGENIERÍA :
ARUP
Ove Arup & Partners S.A.
ALCALÁ, 54 1º DCH. MADRID 28014
Tel: +34-915 239 276
Fax: +34-915 218 575
Nº PROYECTO : 35210

Scott Wilson
SCOTT WILSON
PIESOLD LTD.

EQUIPO MEDIOAMBIENTAL :
INSITU Medioambiente, S.L.
SANTIAGO HERNÁNDEZ
FRANCISCO DÍAZ PINEDA
JUAN PEDRO DE NICOLÁS

FASE : FASE 3 PROYECTO BÁSICO DE ENTORNO

DOCUMENTO : P.E.1 ANTEPROYECTO CENTRO DE ACOGIDA
FECHA : JULIO. 2006

PLANO : PLANOS DE DETALLE
CENTRO DE INTERPRETACIÓN. NIVEL SUPERIOR

ESCALAS : A3: 1:500
Nº PLANO : 03.2

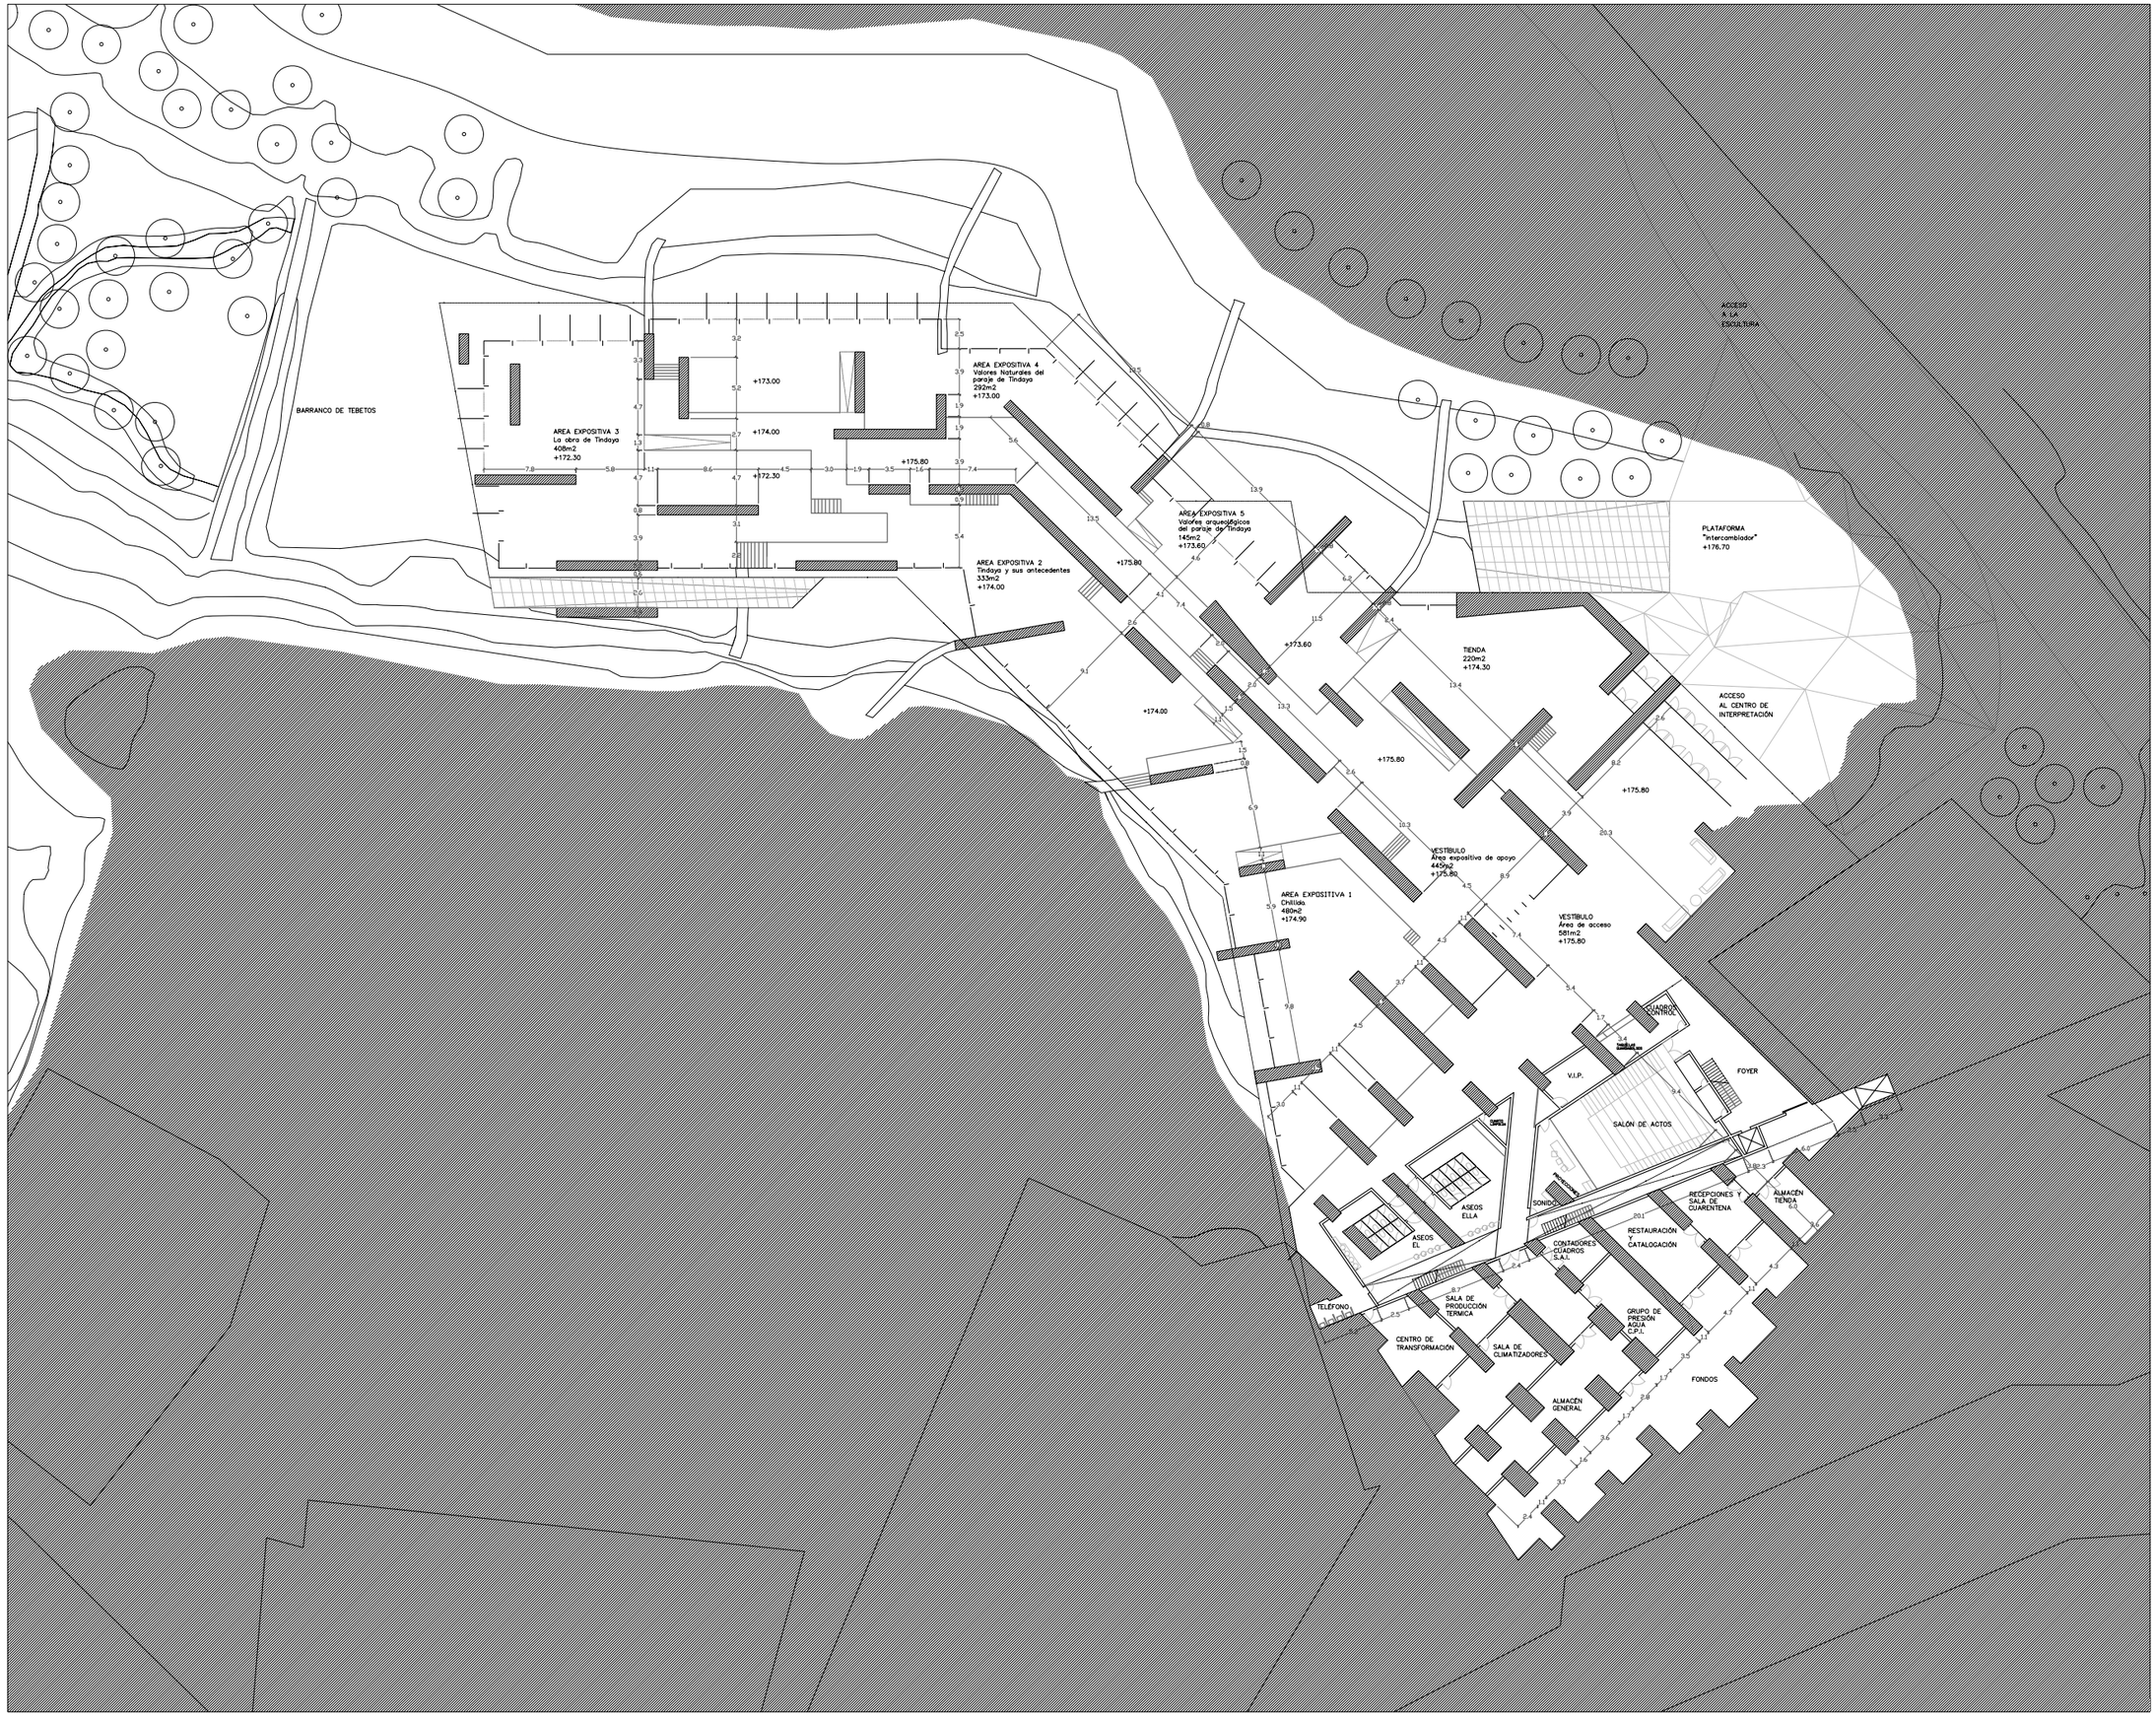

EDUARDO CHILLIDA
MONTAÑA TINDAYA

F U E R T E V E N T U R A

Gobierno de Canarias — Consejería de Medio Ambiente y Ordenación Territorial

ESTUDIO GUADIANA
Nº PROYECTO : 0301
DIR.PROYECTO : LORENZO FERNÁNDEZ ORDÓÑEZ
DANIEL DÍAZ FONT
ARQUITECTOS

INGENIERÍA :
ARUP
Ove Arup & Partners S.A.
ALCALÁ, 54 1º DCH. MADRID 28014
Tel. +34-915 239 276
Fax. +34-915 318 520
Nº PROYECTO : 35210
SCOTT WILSON PIESOLD LTD.

EQUIPO MEDIOAMBIENTAL :
SANTIAGO HERNÁNDEZ
FRANCISCO DIAZ PINEDA

FASE : FASE 3 PROYECTO BÁSICO DE ENTORNO

DOCUMENTO : P.E.1 ANTEPROYECTO CENTRO DE ACOGIDA
FECHA : JULIO. 2006

PLANO : PLANOS DE DETALLE
CENTRO DE INTERPRETACIÓN, NIVEL INFERIOR

ESCALAS : A3: 1:500
Nº PLANO : 03.3

ALZADO SUR (8)

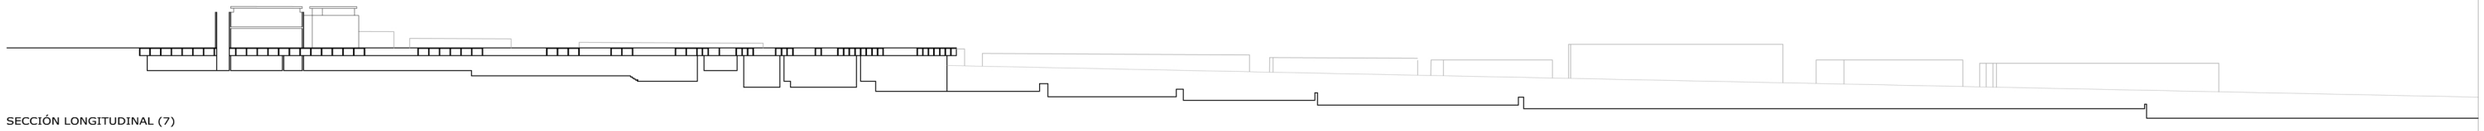

SECCIÓN LONGITUDINAL (7)

SECCIÓN TRANSVERSAL (6)

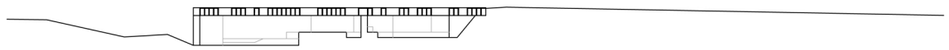

SECCIÓN TRANSVERSAL (5)

SECCIÓN TRANSVERSAL (3)

SECCIÓN TRANSVERSAL (2)

ALZADO OESTE (1)

SECCIÓN TRANSVERSAL (4). ESPACIO INTERIOR

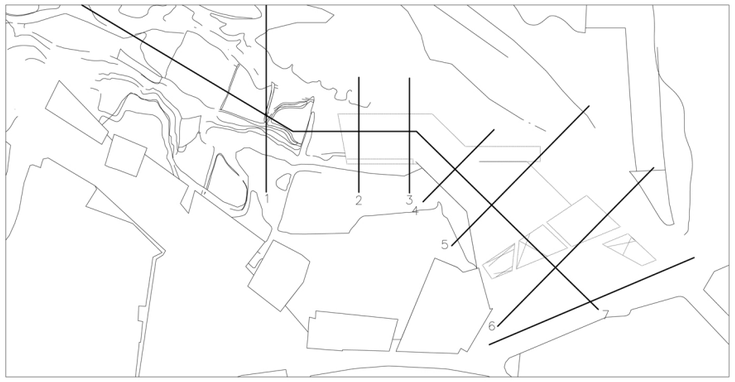

EDUARDO CHILLIDA
MONTAÑA TINDAYA

F U E R T E V E N T U R A

Gobierno de Canarias
Consejería de Medio Ambiente y Ordenación Territorial

ESTUDIO GUADIANA
C/ GUADIANA 9. MADRID. E-28002.
Tel:+34915591745/915591910 email:info@estudioguadiana.com
Nº PROYECTO : 0301
DIR.PROYECTO :
LORENZO FERNÁNDEZ ORDÓÑEZ
DANIEL DÍAZ FONT
ARQUITECTOS

INGENIERIA :
ARUP
Ove Arup & Partners S.A.
ALCALÁ, 54 1º DCH. MADRID 28014
Tel: +34-915 239 276
Fax: +34-915 218 575
Nº PROYECTO : 35210
Scott Wilson
SCOTT WILSON PIESOLD LTD.

EQUIPO MEDIOAMBIENTAL :
INSITU Medioambiente, S.L.
SANTIAGO HERNÁNDEZ
FRANCISCO DÍAZ PINEDA
JUAN PEDRO DE NICOLÁS

FASE : FASE 3 PROYECTO BÁSICO DE ENTORNO

DOCUMENTO : P.E.1 ANTEPROYECTO CENTRO DE ACOGIDA
FECHA : JULIO. 2006

PLANO : PLANOS DE DETALLE
CENTRO DE INTERPRETACIÓN. SECCIONES

ESCALAS : A3: 1:1000
Nº PLANO : 03.4

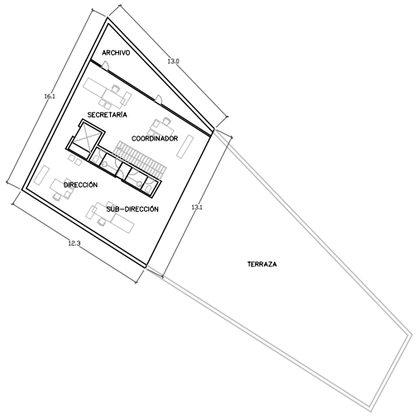

NIVEL SUPERIOR

NIVEL DE ACCESO

EDUARDO CHILLIDA
MONTAÑA TINDAYA

F U E R T E V E N T U R A

Gobierno de Canarias — Consejería de Medio Ambiente y Ordenación Territorial

ESTUDIO GUADIANA
Nº PROYECTO : 0301
DIR.PROYECTO : LORENZO FERNÁNDEZ ORDÓÑEZ, DANIEL DÍAZ FONT, ARQUITECTOS

INGENIERIA :
ARUP
Ove Arup & Partners S.A.
ALCALÁ, 54 1º DCH. MADRID 28014
Tel: +34-915 239 276
Fax: +34-915 218 575
Nº PROYECTO : 35210

Scott Wilson
SCOTT WILSON PIESOLD LTD.

EQUIPO MEDIOAMBIENTAL :
SANTIAGO HERNÁNDEZ
FRANCISCO DÍAZ PINEDA
JUAN PEDRO DE NICOLÁS

FASE : FASE 3 PROYECTO BÁSICO DE ENTORNO

DOCUMENTO : P.E.1 ANTEPROYECTO CENTRO DE ACOGIDA
FECHA : JULIO. 2006

PLANO : PLANOS DE DETALLE
JARDÍN BOTÁNICO. NIVEL DE ACCESO

ESCALAS : A3: 1:500
Nº PLANO : 03.5

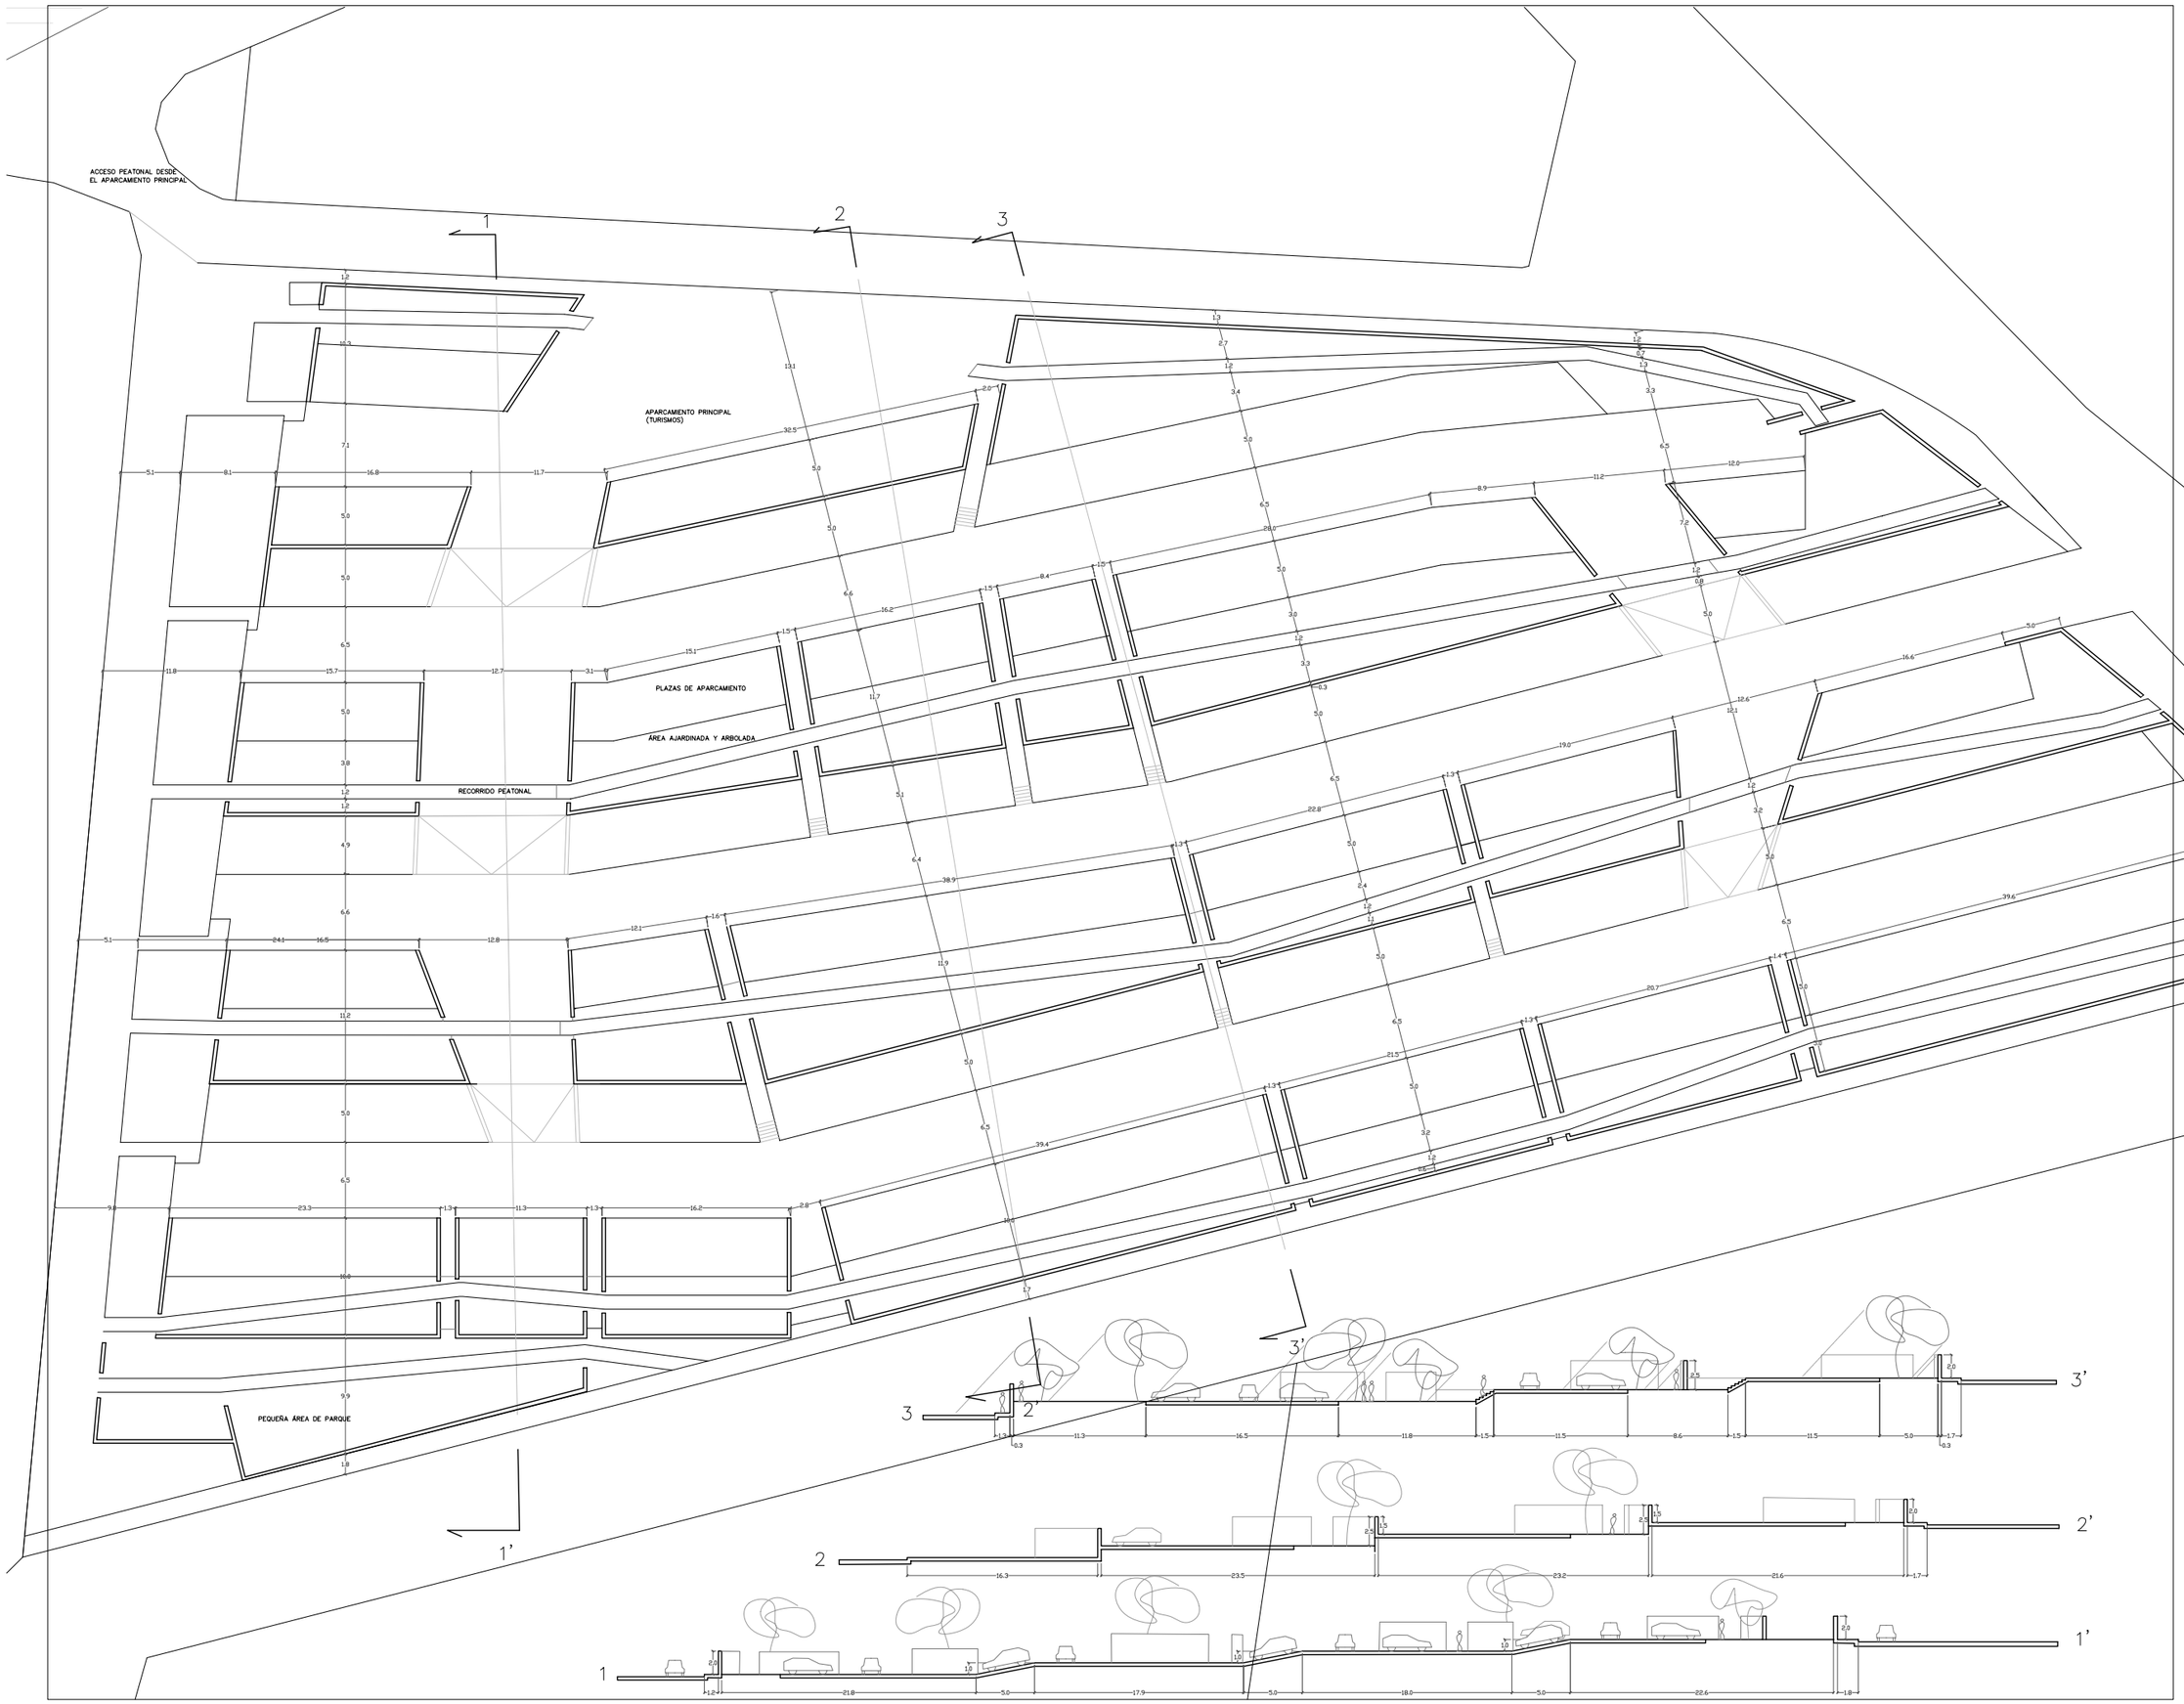

EDUARDO CHILLIDA
MONTAÑA TINDAYA

F U E R T E V E N T U R A

Gobierno de Canarias — Consejería de Medio Ambiente y Ordenación Territorial

ESTUDIO GUADIANA
C/ GUADIANA 9. MADRID. E-28002.
TELÉFONO/FAX 915217108 estudioguadiana@yahoo.es
Nº PROYECTO : 0301

DIR.PROYECTO :
LORENZO FERNÁNDEZ ORDOÑEZ
DANIEL DÍAZ FONT
ARQUITECTOS

INGENIERIA :
ARUP
Ove Arup & Partners S.A.
ALCALÁ, 54 1º DCH. MADRID 28014
Tel: +34-915 239 276
Fax: +34-915 218 575
Nº PROYECTO : 35210

Scott Wilson
SCOTT WILSON PIESOLD LTD.

EQUIPO MEDIOAMBIENTAL :
INSITU Medioambiente, S.L.
SANTIAGO HERNÁNDEZ
FRANCISCO DÍAZ PINEDA
JUAN PEDRO DE NICOLÁS

FASE : FASE 3 PROYECTO BÁSICO DE ENTORNO

DOCUMENTO : P.E.1 ANTEPROYECTO CENTRO DE ACOGIDA

FECHA : JULIO. 2006

PLANO : PLANOS DE DETALLE
APARCAMIENTO, PLANTA Y SECCIONES

ESCALAS : A3: 1:500

Nº PLANO : 03.6